











מגרש A150

בניין 5-קומת קרקע

הערות לתכנית זו מופיעות במפרט המכר -
טרם התקבל היתר בניה- יתכנו שינויים בעקבות דרישת רשויות ויועצים.

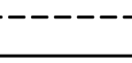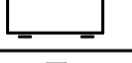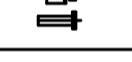- סטייה של עד 2% משטח הדירה ביחס לתוכנית זו הינה במסגרת חוק תכנון ובניה.
כל המידות המסומנות בתוכנית זו-
הן מידות בין קירות הבניה **לפני** ביצוע טיח או חומרי גמר אחרים.

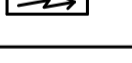מקרא:



	שטח ורכוש משותף
	מרפסת
	קו קירוי
	מיקום הכנה למעבה מזגן
	צינור איורור
	כניסה לדירה
	קולטני ביוב
	לוח חשמל דירתי
	דוד שמש
	תא ביוב

1 : 100

קנ"מ :

26/03/2024

תאריך :

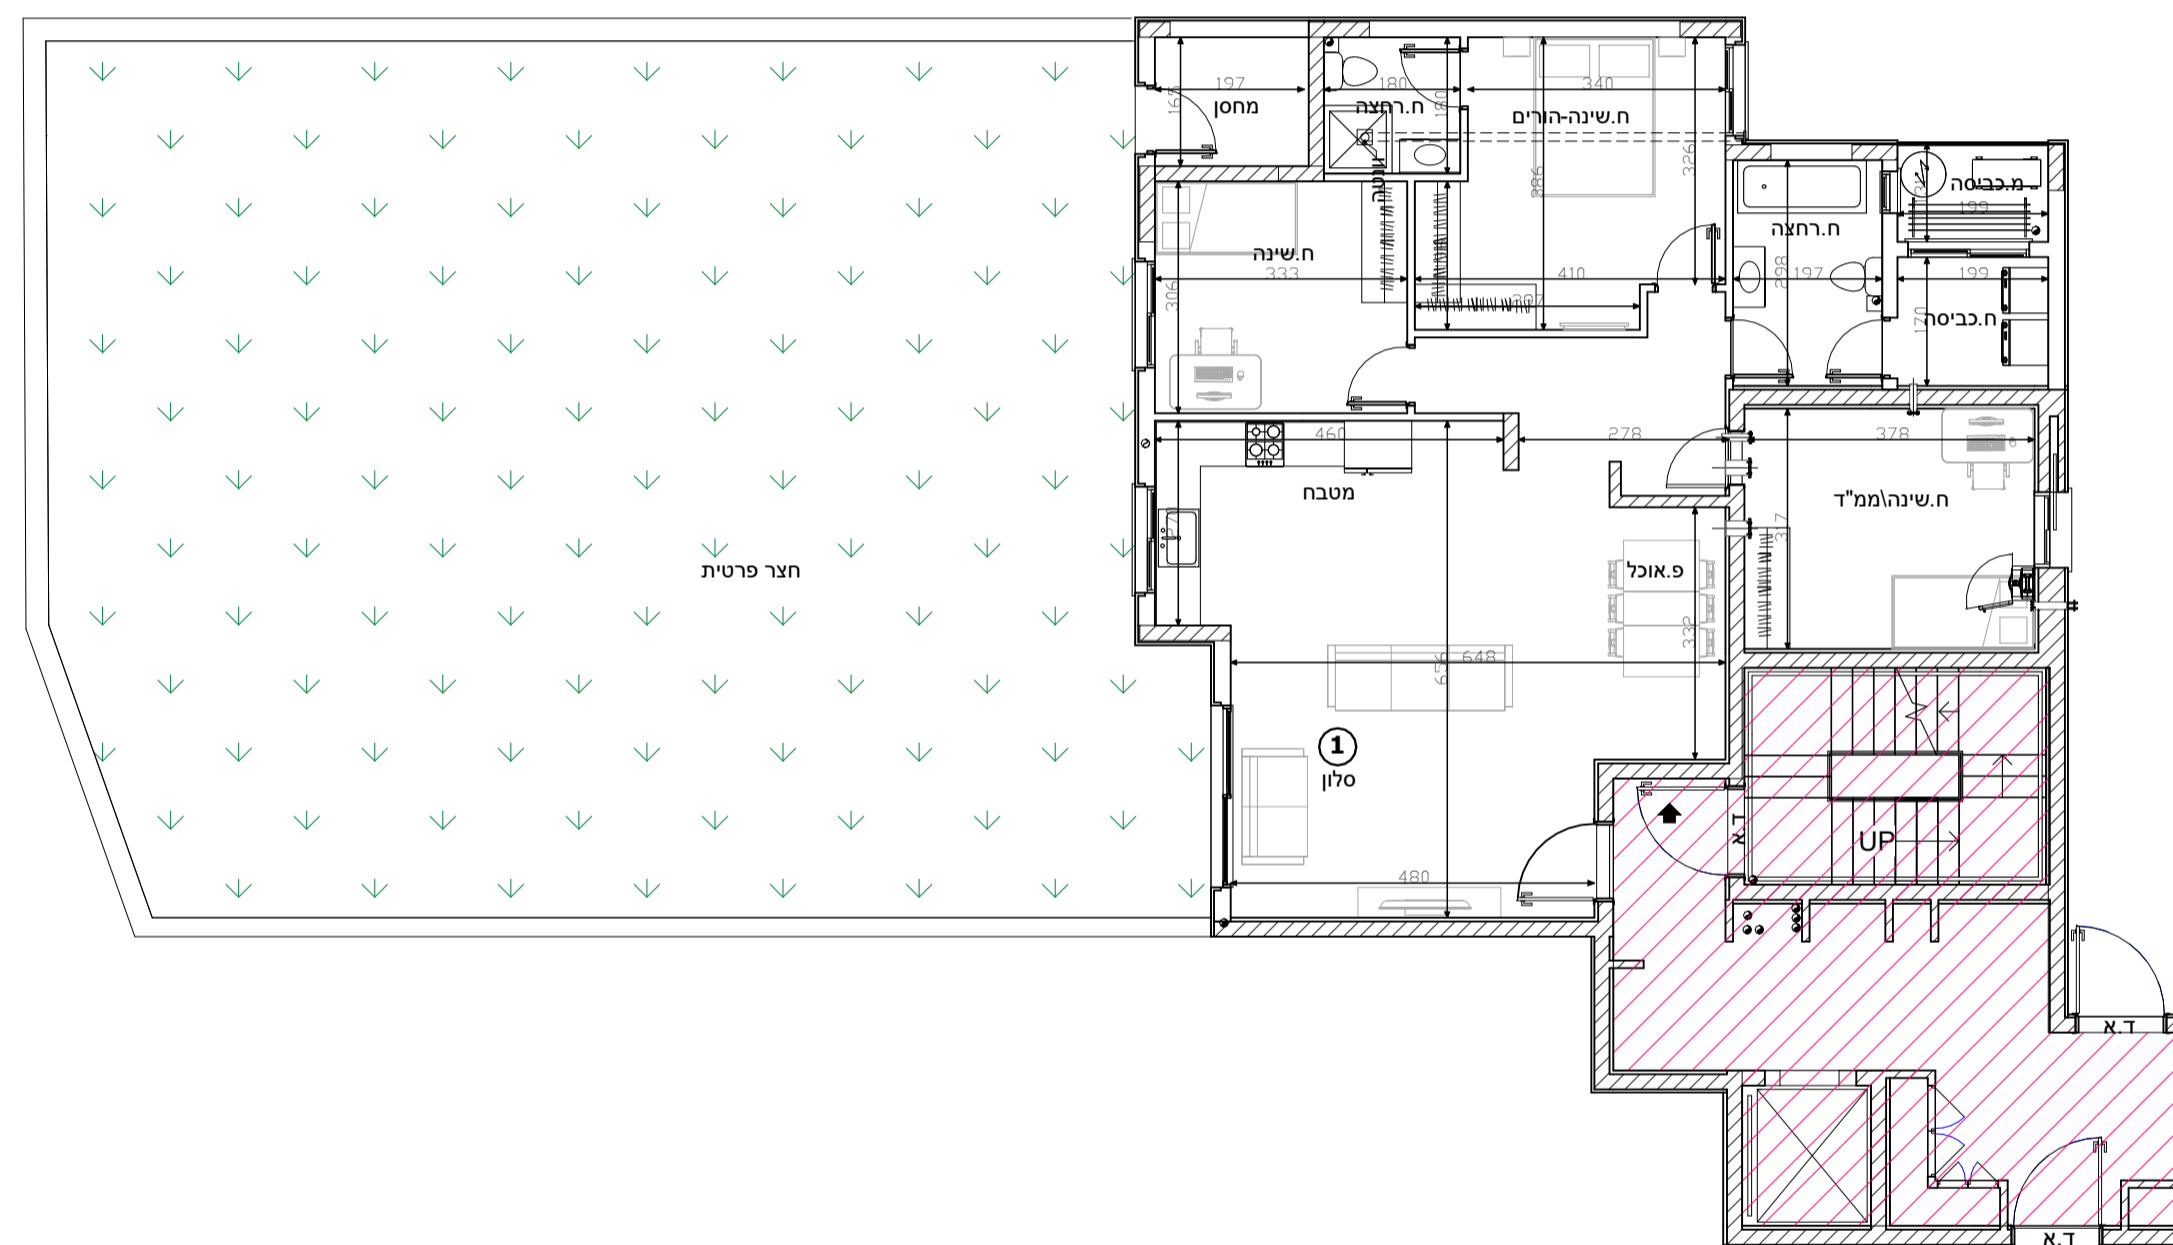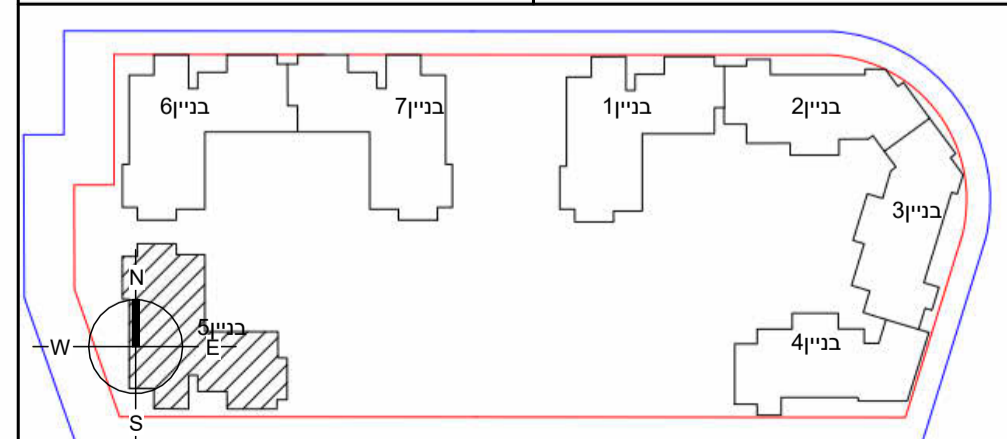

מגרש A150



בניין-5 קומת קרקע- דירה-1 טיפוס A

הערות לתכנית זו מופיעות במפרט המכר -טרם התקבל היתר בניה- יתכנו שינויים בעקבות דרישת רשויות ויועצים.
- סטיה של עד 2% משטח הדירה ביחס לתוכנית זו הינה במסגרת חוק תכנון ובניה. כל המידות המסומנות בתוכנית זו- הן מידות בין קירות הבניה לפני ביצוע טיח או חומרי גמר אחרים.

מקרא:


	שטח ורכוש משותף
	מרפסת
	קו קירוי
	מיקום הכנה למעבה מזגן
	צינור איורור
	כניסה לדירה
	קולטני ביוב
	לוח חשמל דירתי
	דוד שמש
	תא ביוב

תאריך: 26/03/2024 קב"מ: 1 : 50

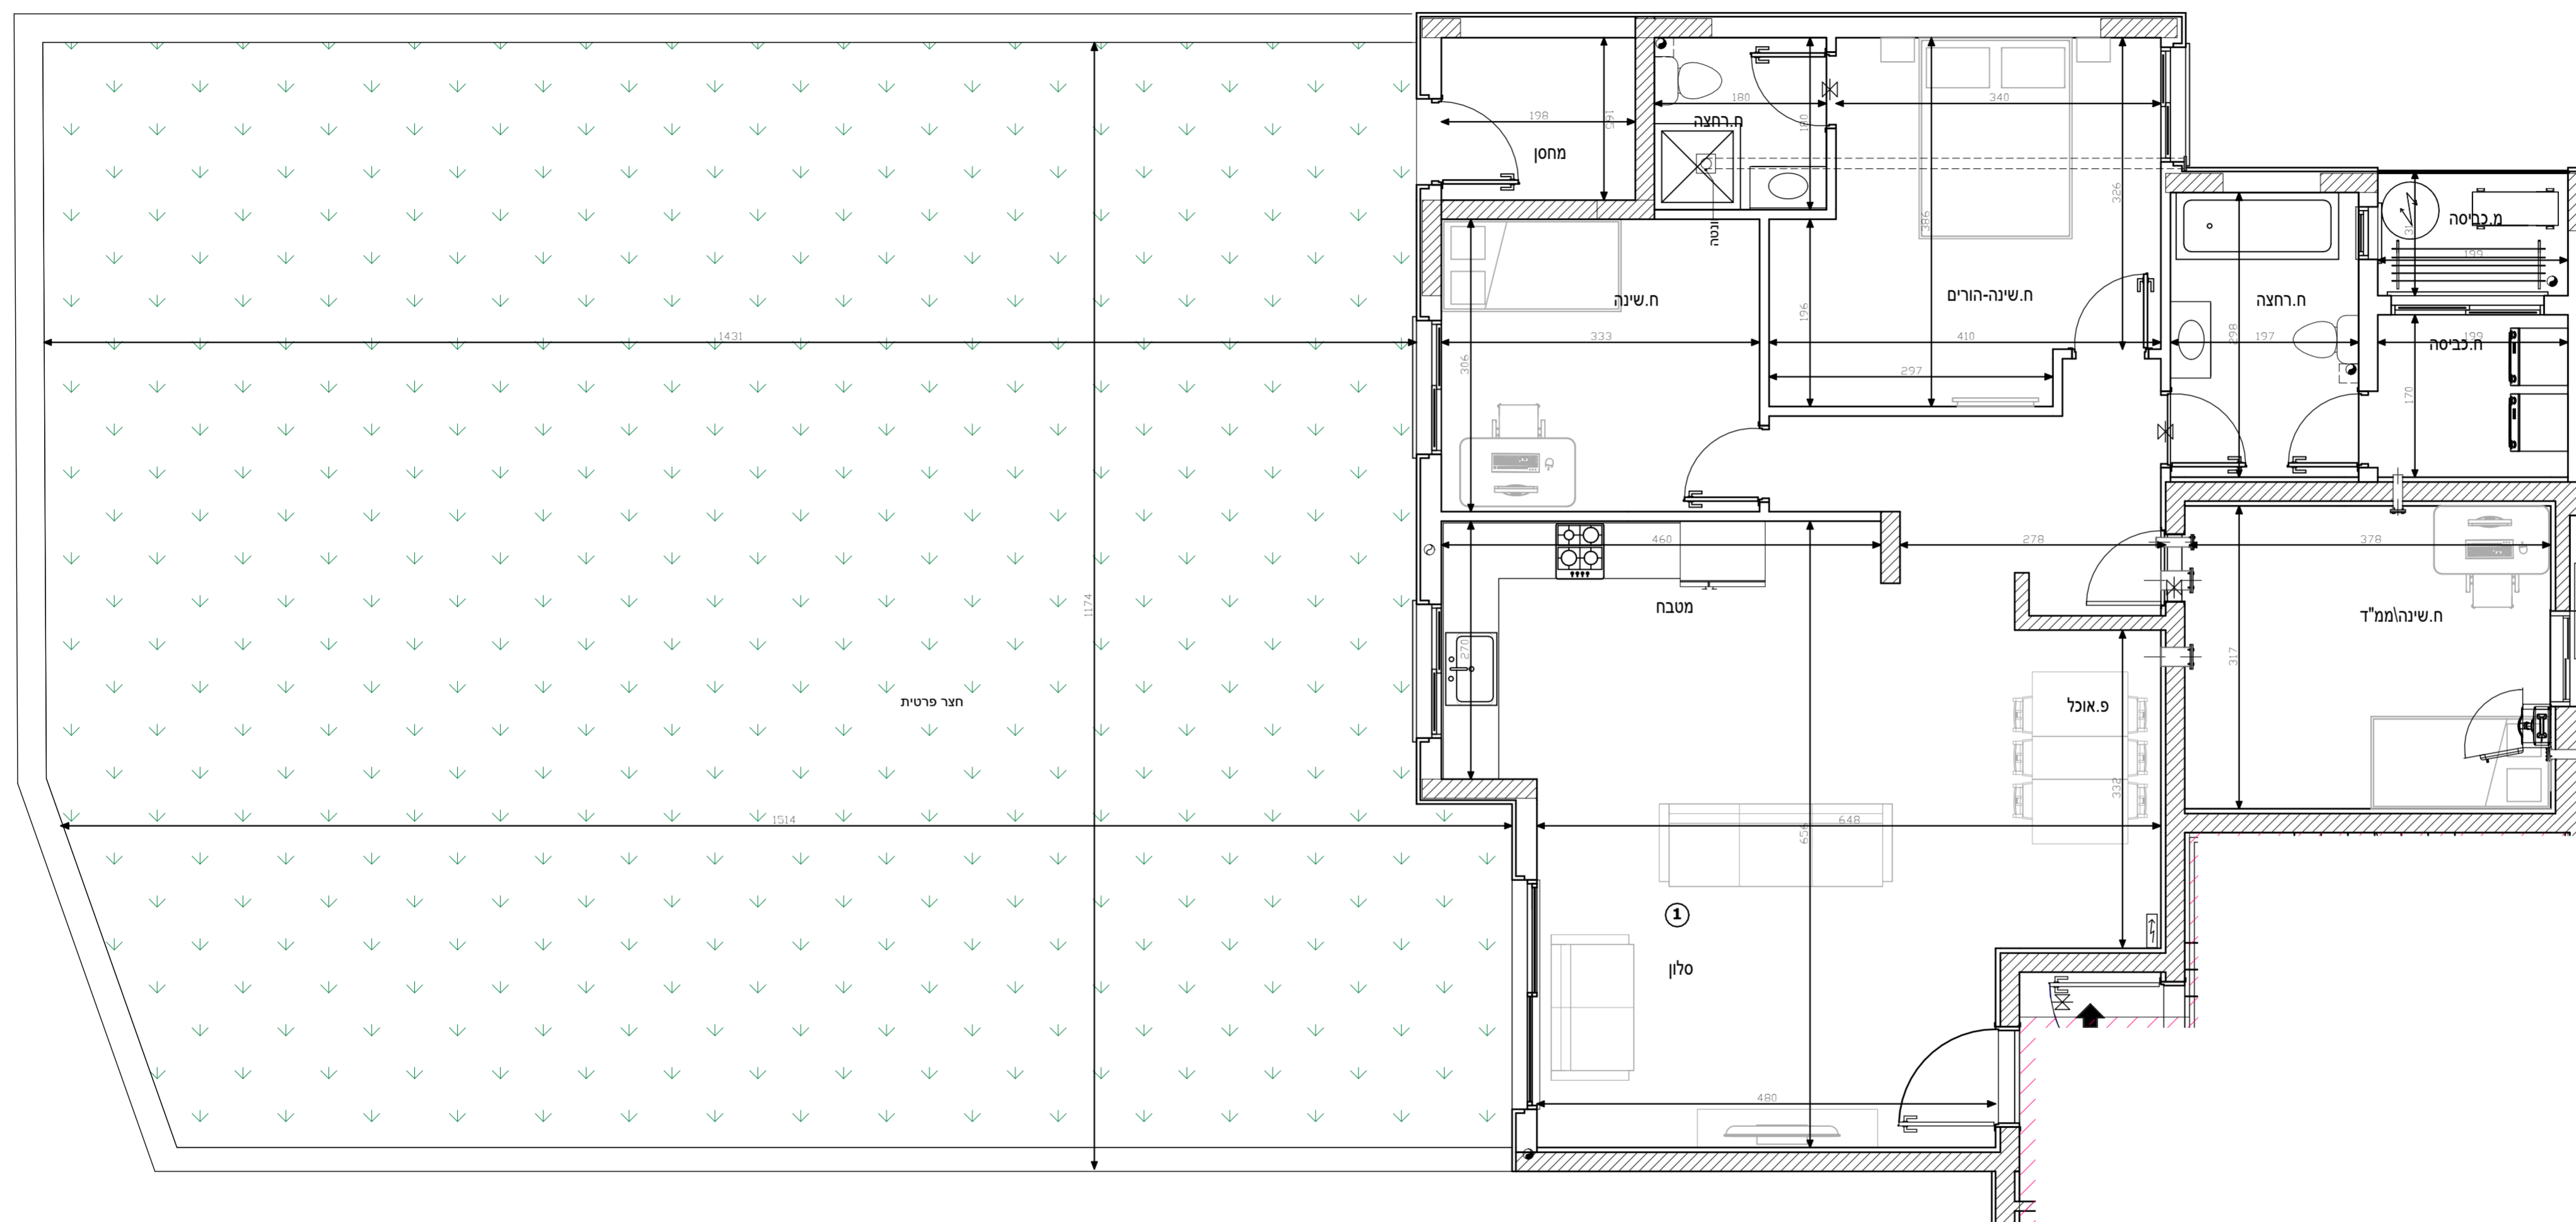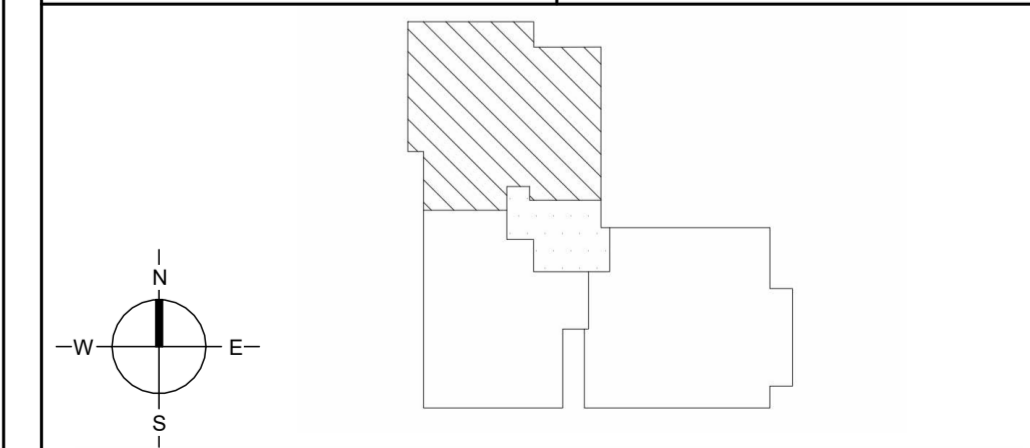

מגרש A150

בניין-5 קומה 1

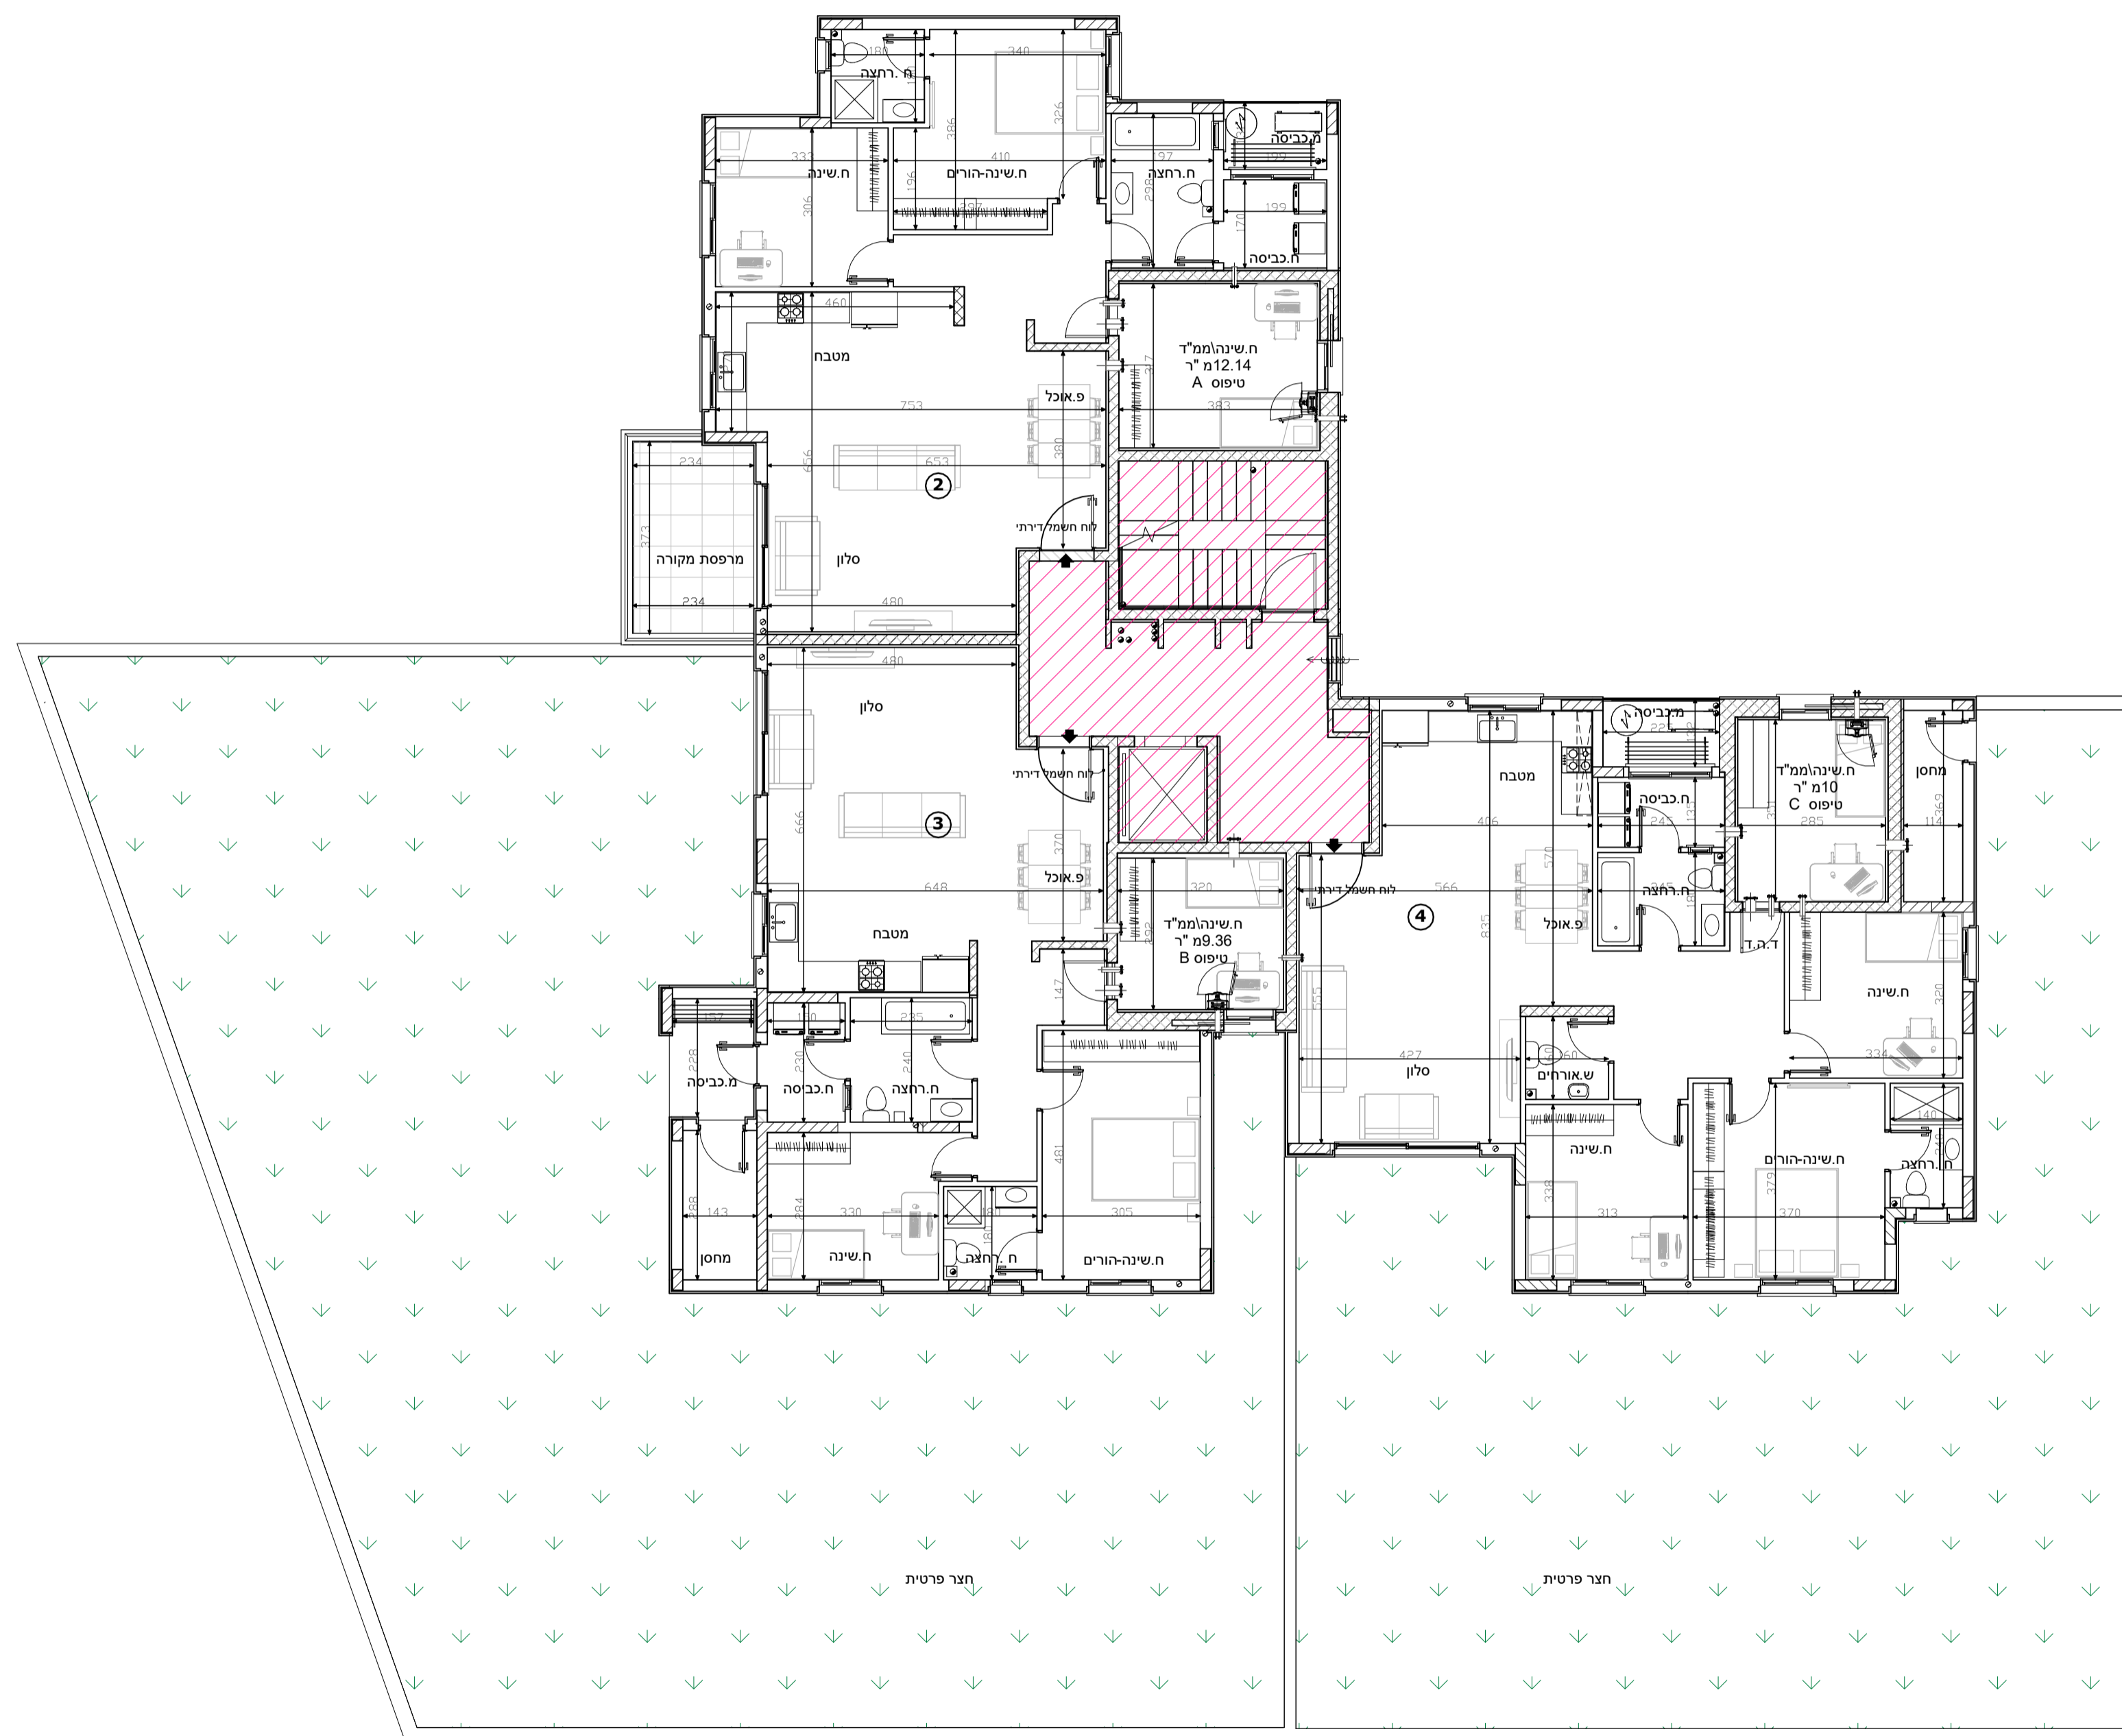

הערות לתכנית זו מופעיות במפרט המכר
טרם התקבל היתר בניה- יתכנו שינויים
בעקבות דרישת רשויות ויועצים.
 - סטייה של עד 2% משטח הדירה ביחס לתוכנית זו,הינה במסגרת חוק תכנון ובניה.
 כל המידות המסומנות בתוכנית זו-
 הן מידות בין קירות הבניה **לפני**
 ביצוע טיח או חומרי גמר אחרים.

מקרא:


	שטח ורכוש משותף
	מרפסת
	קו קירוי
	מיקום הכנה למעבה מזגן
	צינור איזור
	כניסה לדירה
	קולטני ביוב
	לוח חשמל דירתי
	דוד שמש
	תא ביוב

1 : 100

ק"מ :

22/08/2022

תאריך :

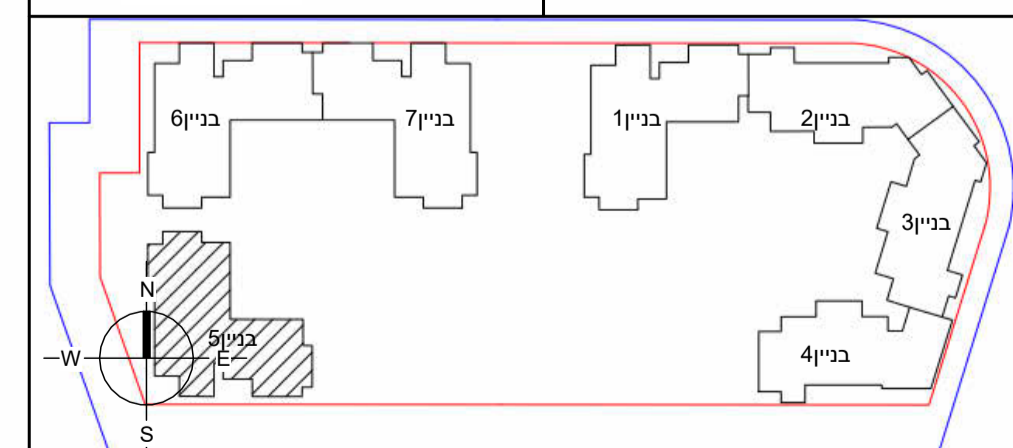
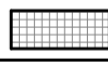
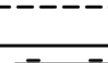
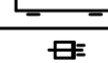








מגרש A150



בניין 5- קומה 1- דירה 2- טיפוס B

הערות לתכנית זו מופעיות במפרט המכר
**טרם התקבל היתר בניה- יתכנו שינויים
בעקבות דרישת רשויות ויועצים.**
- סטייה של עד 2% משטח הדירה ביחס
לתוכנית זו, הינה במסגרת חוק תכנון ובניה.
כל המידות המסומנות בתוכנית זו-
הן מידות בין קירות הבניה **לפני**
ביצוע טיח או חומרי גמר אחרים.

מקרא:

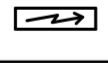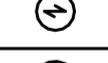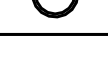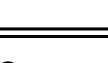	שטח ורכוש משותף
	מרפסת
	קו קירוי
	מיקום הכנה למעבה מזגן
	צינור איורור
	כניסה לדירה
	קולטני ביוב
	לוח חשמל דירתי
	דוד שמש
	תא ביוב

תאריך: 22/08/2022 קנ"מ: 1 : 50

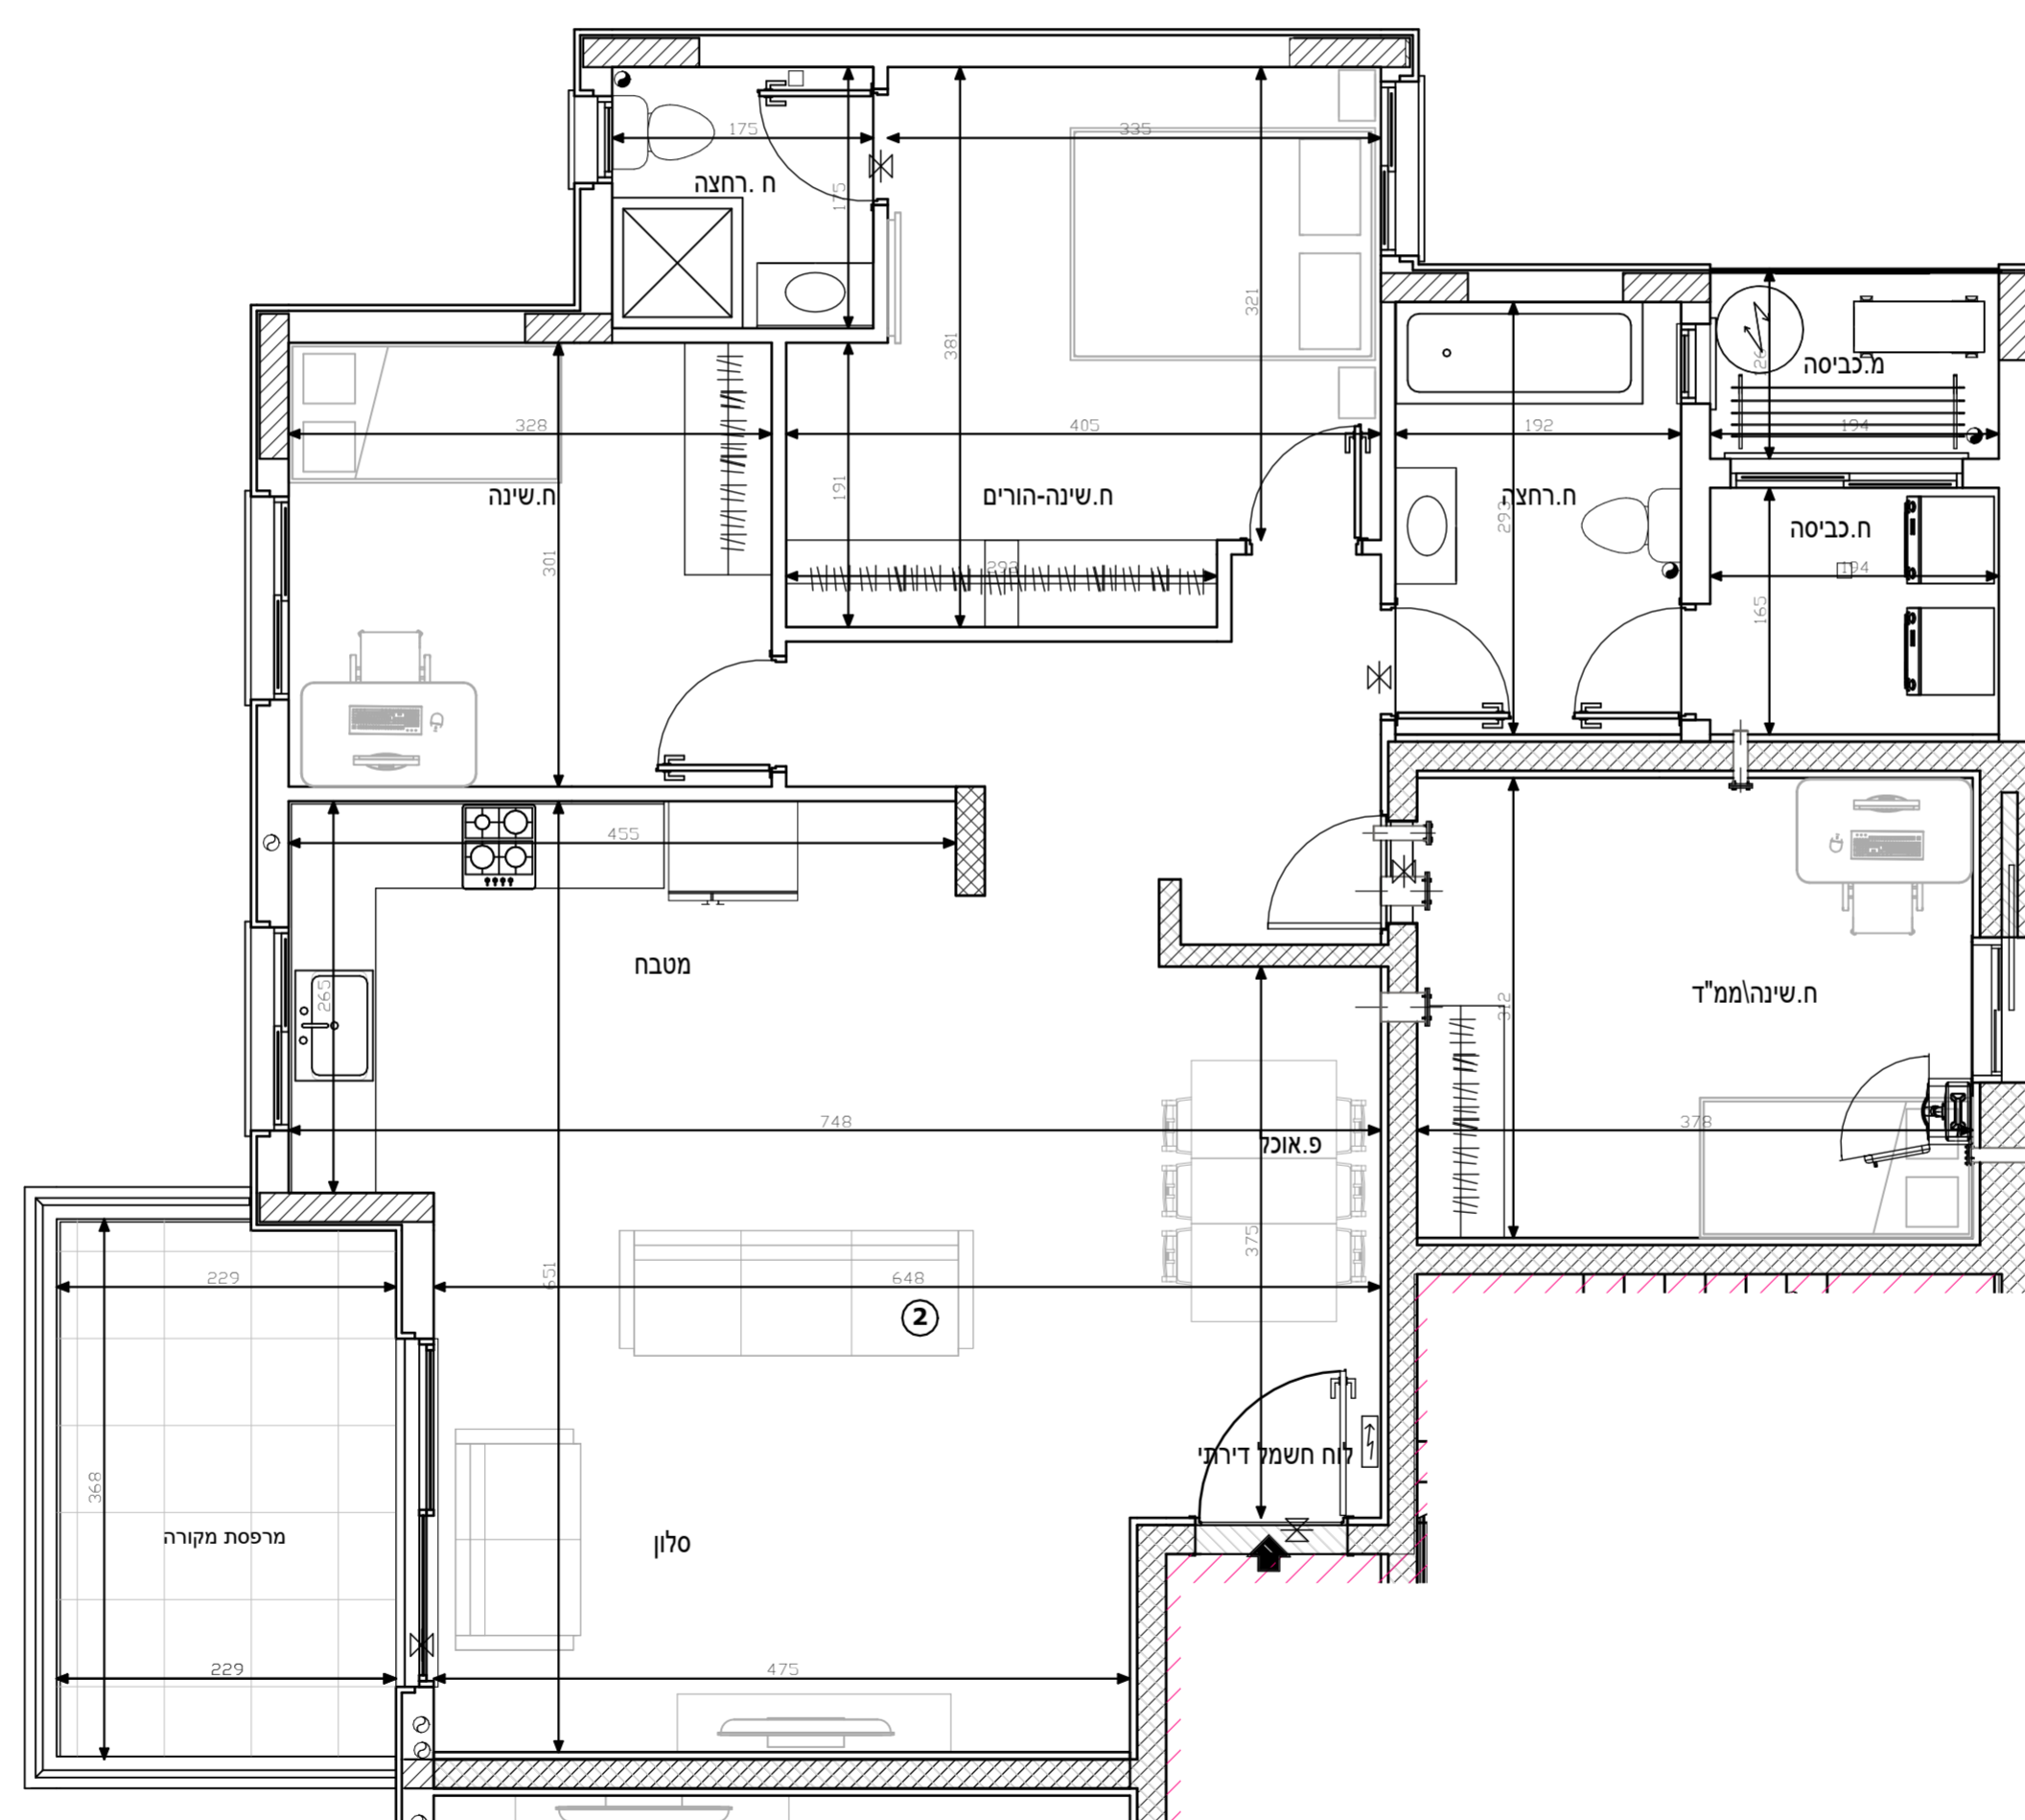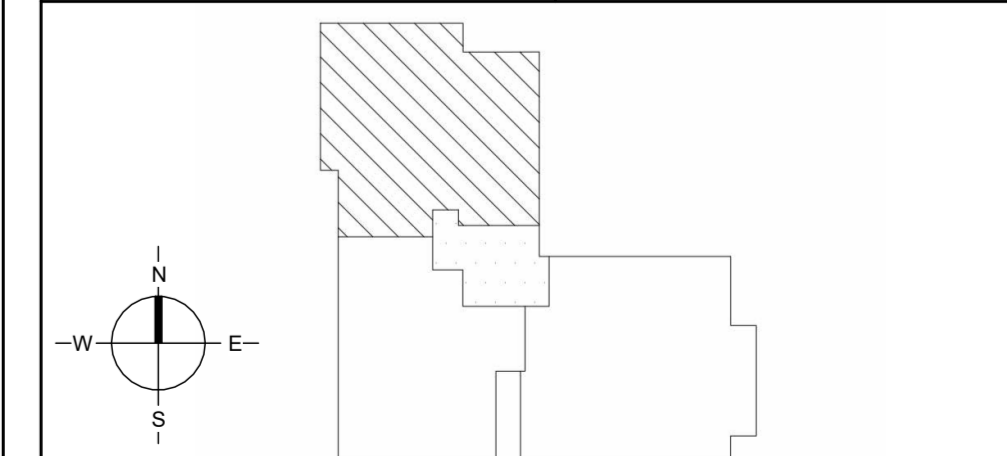

מגרש A150



בניין 5- קומה 1- דירה 3- טיפוס C

הערות לתכנית זו מופעיות במפרט המכר - טרם התקבל היתר בניה- יתכנו שינויים בעקבות דרישת רשויות ויועצים.
- סטייה של עד 2% משטח הדירה ביחס לתוכנית זו, הינה במסגרת חוק תכנון ובניה. כל המידות המסומנות בתוכנית זו- הן מידות בין קירות הבניה לפני ביצוע טיח או חומרי גמר אחרים.

מקרא:

	שטח ורכוש משותף
	מרפסת
	קו קירוי
	מיקום הכנה למעבה מזגן
	צינור איורור
	כניסה לדירה
	קולטני ביוב
	לוח חשמל דירתי
	דוד שמש
	תא ביוב

תאריך: 22/08/2022 קב"מ: 1 : 50

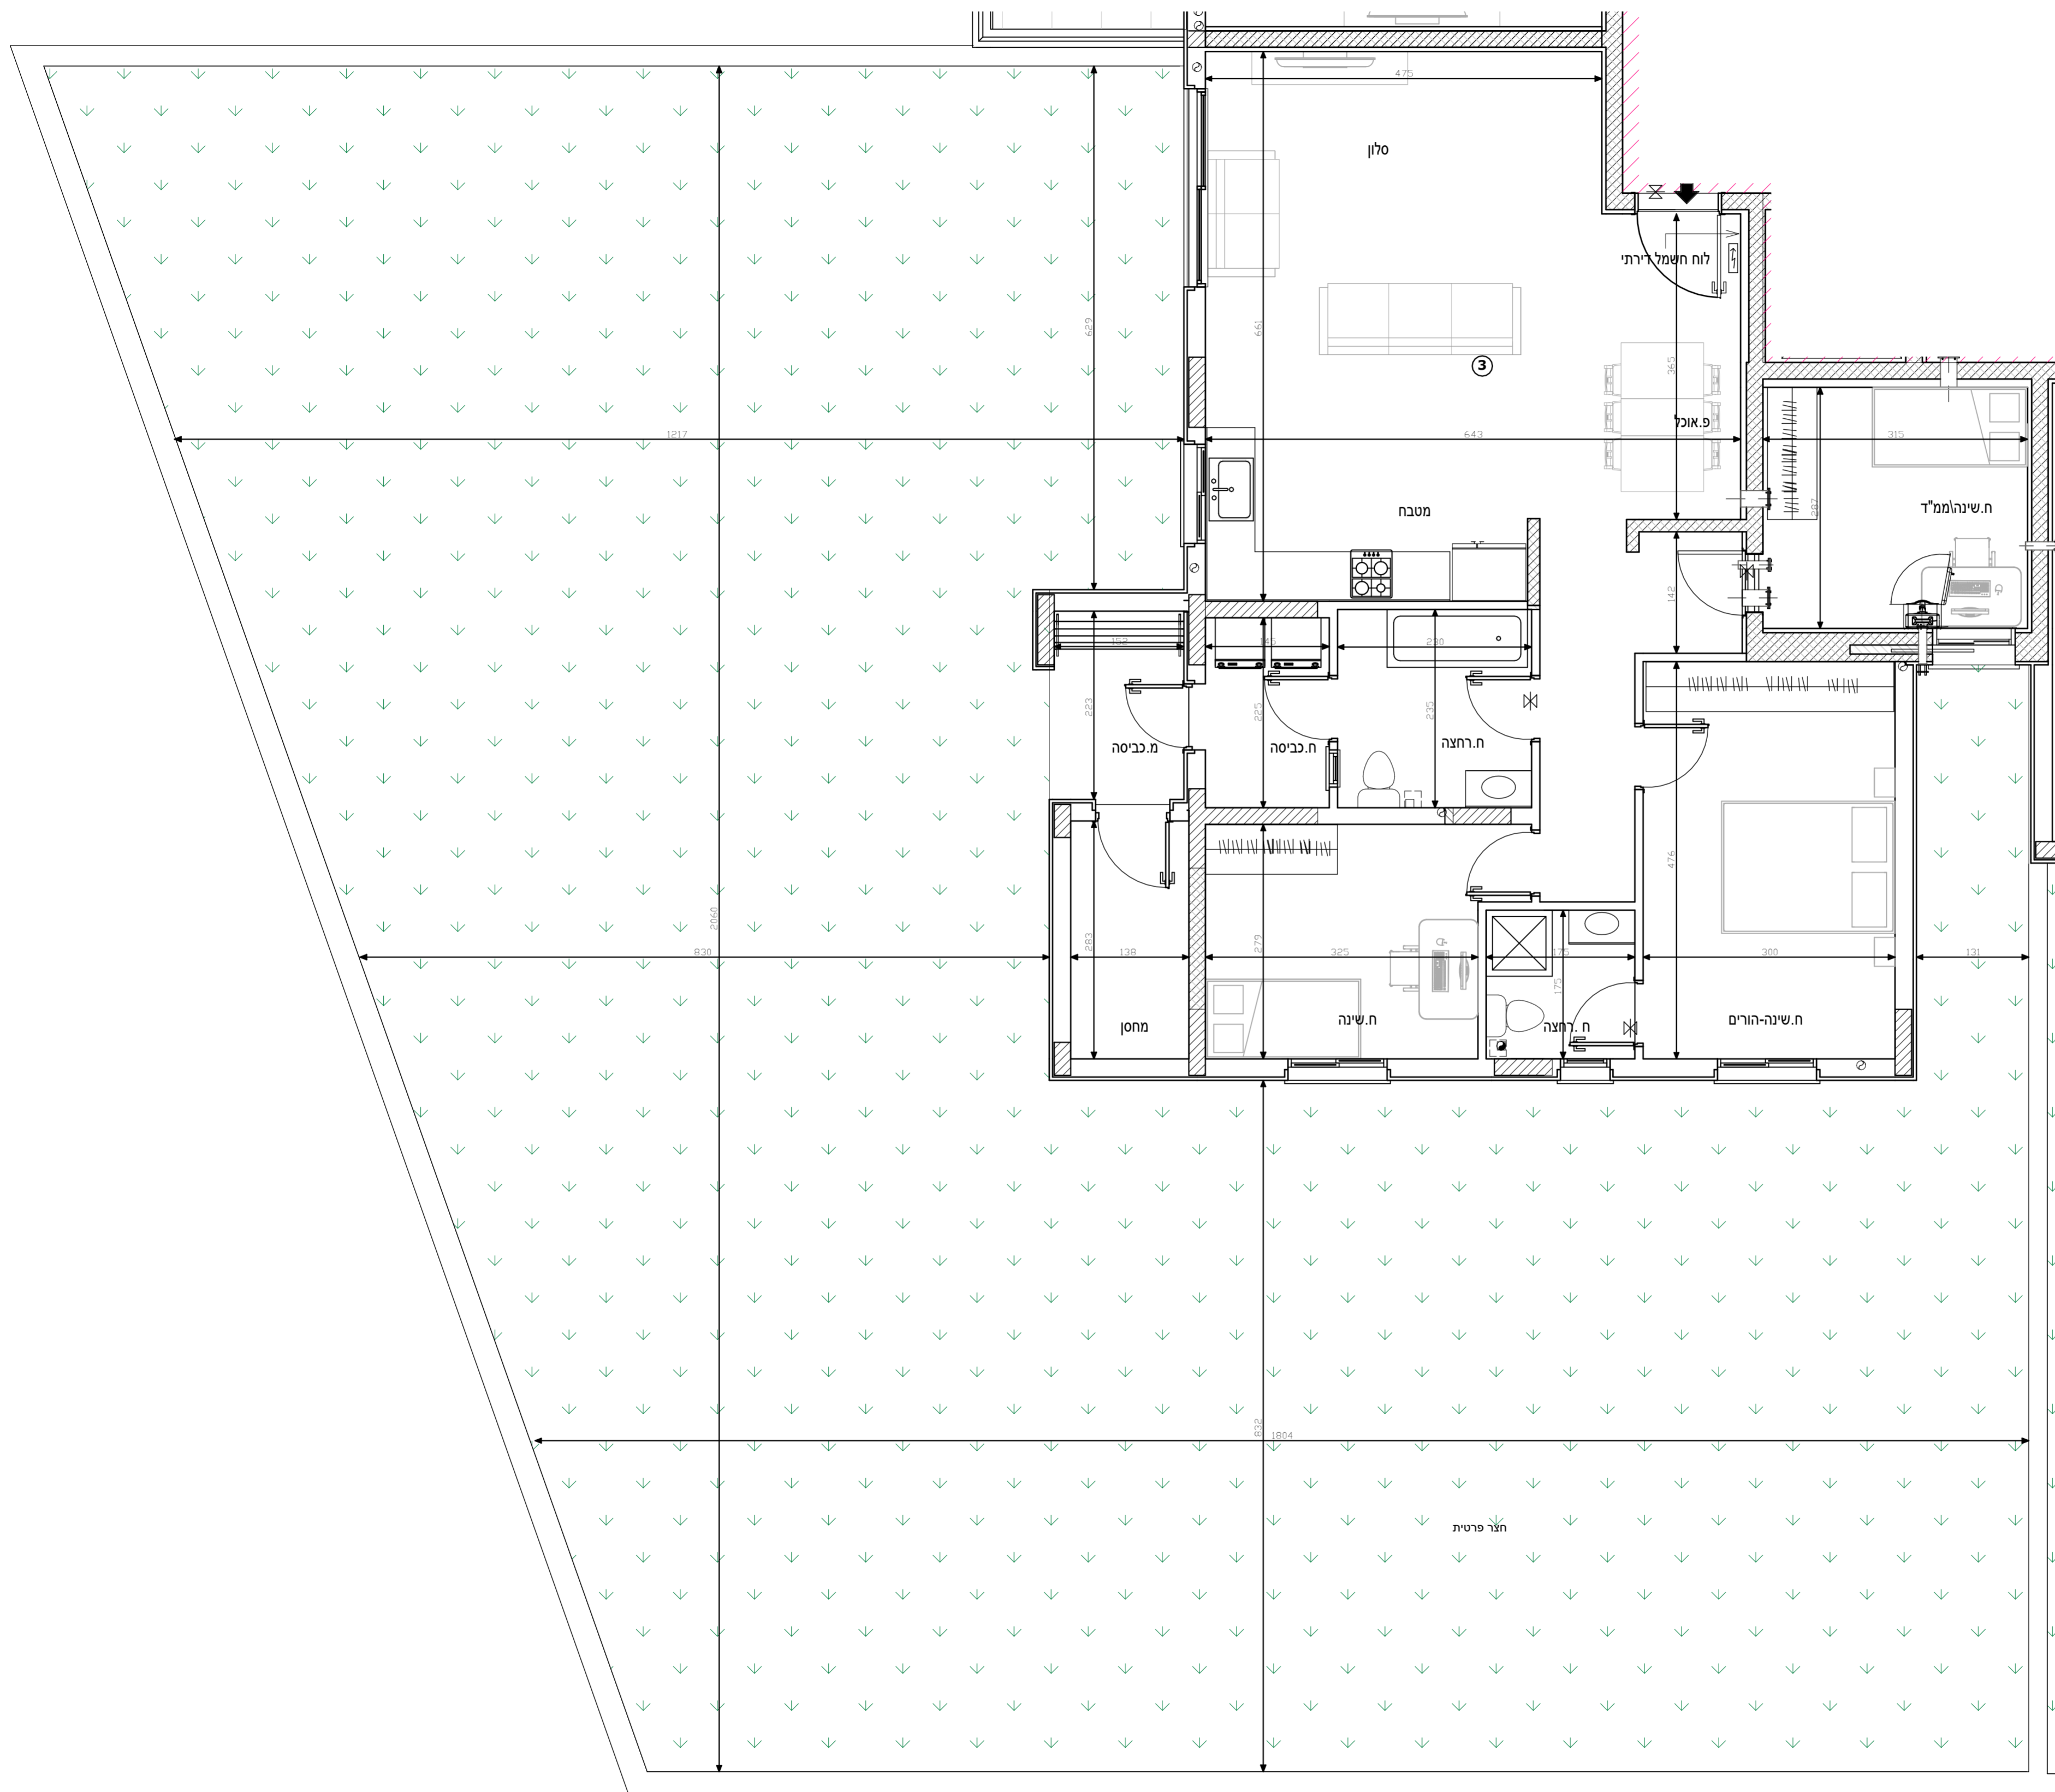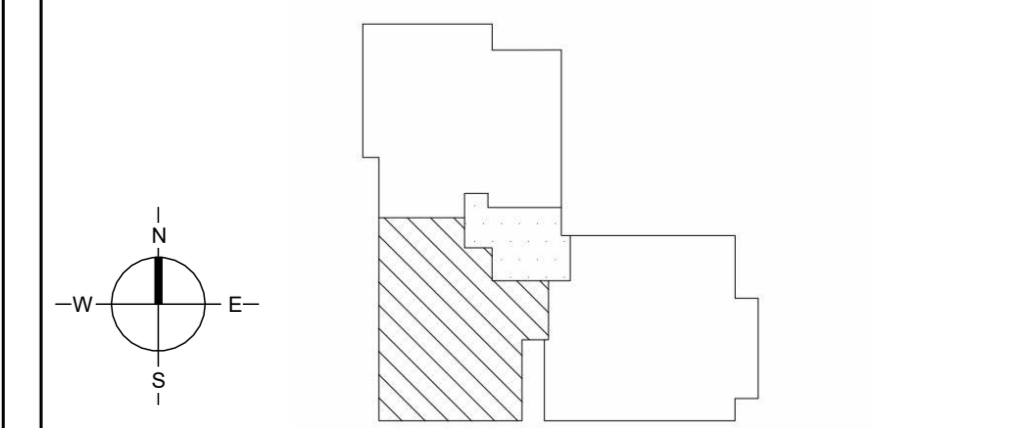




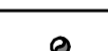
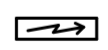





מגרש A150



בניין 5- קומה 1- דירה 4- טיפוס D

הערות לתכנית זו מופעיות במפרט המכר - טרם התקבל היתר בניה- יתכנו שינויים בעקבות דרישת רשויות ויועצים.
- סטייה של עד 2% משטח הדירה ביחס לתוכנית זו, הינה במסגרת חוק תכנון ובניה. כל המידות המסומנות בתוכנית זו- הן מידות בין קירות הבניה לפני ביצוע טיח או חומרי גמר אחרים.

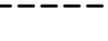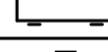מקרא:


	שטח ורכוש משותף
	מרפסת
	קו קירוי
	מיקום הכנה למעבה מזגן
	צינור איורור
	כניסה לדירה
	קולטני ביוב
	לוח חשמל דירתי
	דוד שמש
	תא ביוב

תאריך: 22/08/2022 קב"מ: 1 : 50

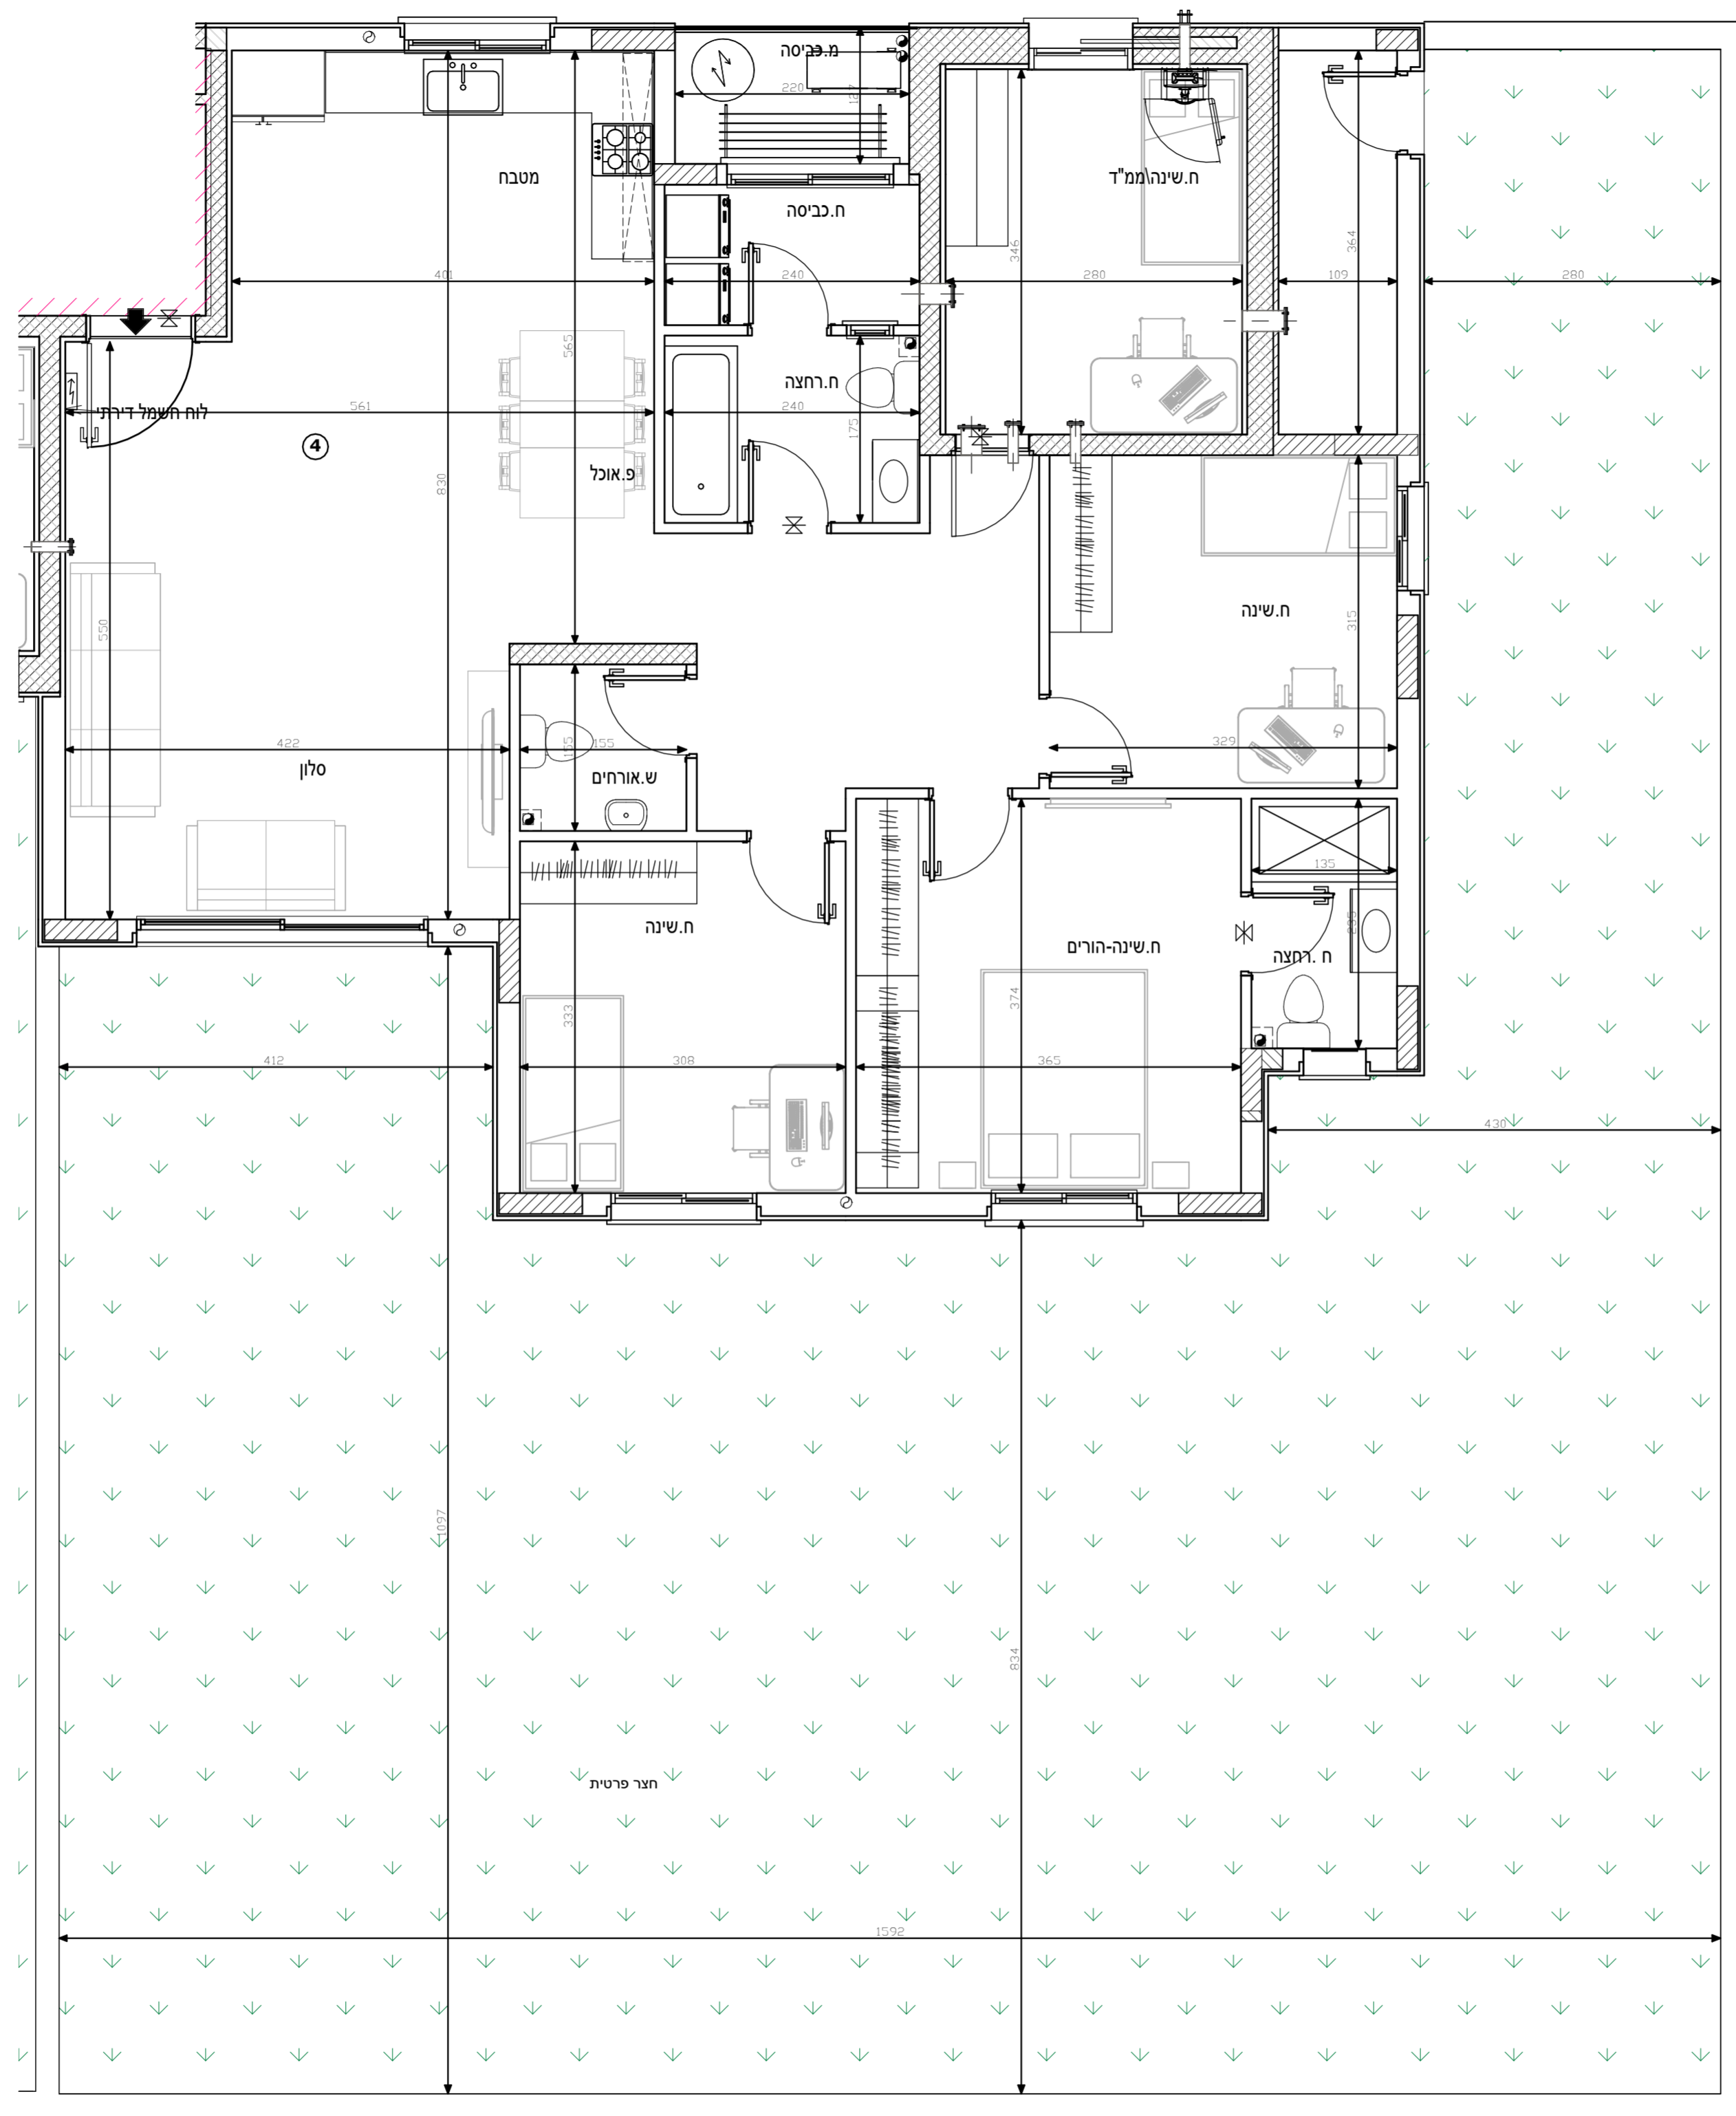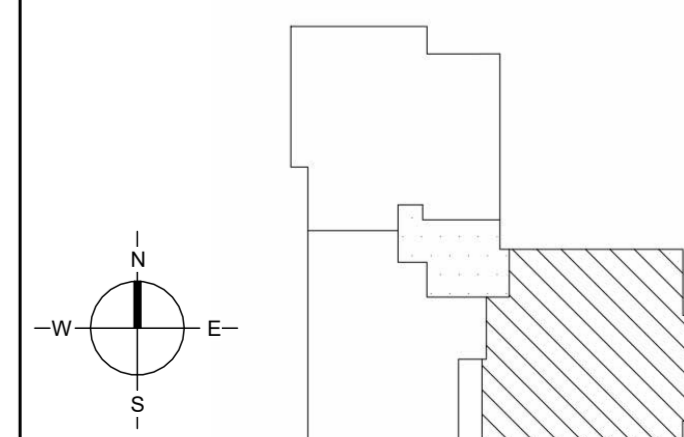

מגרש A150

בניין 5- קומה 2

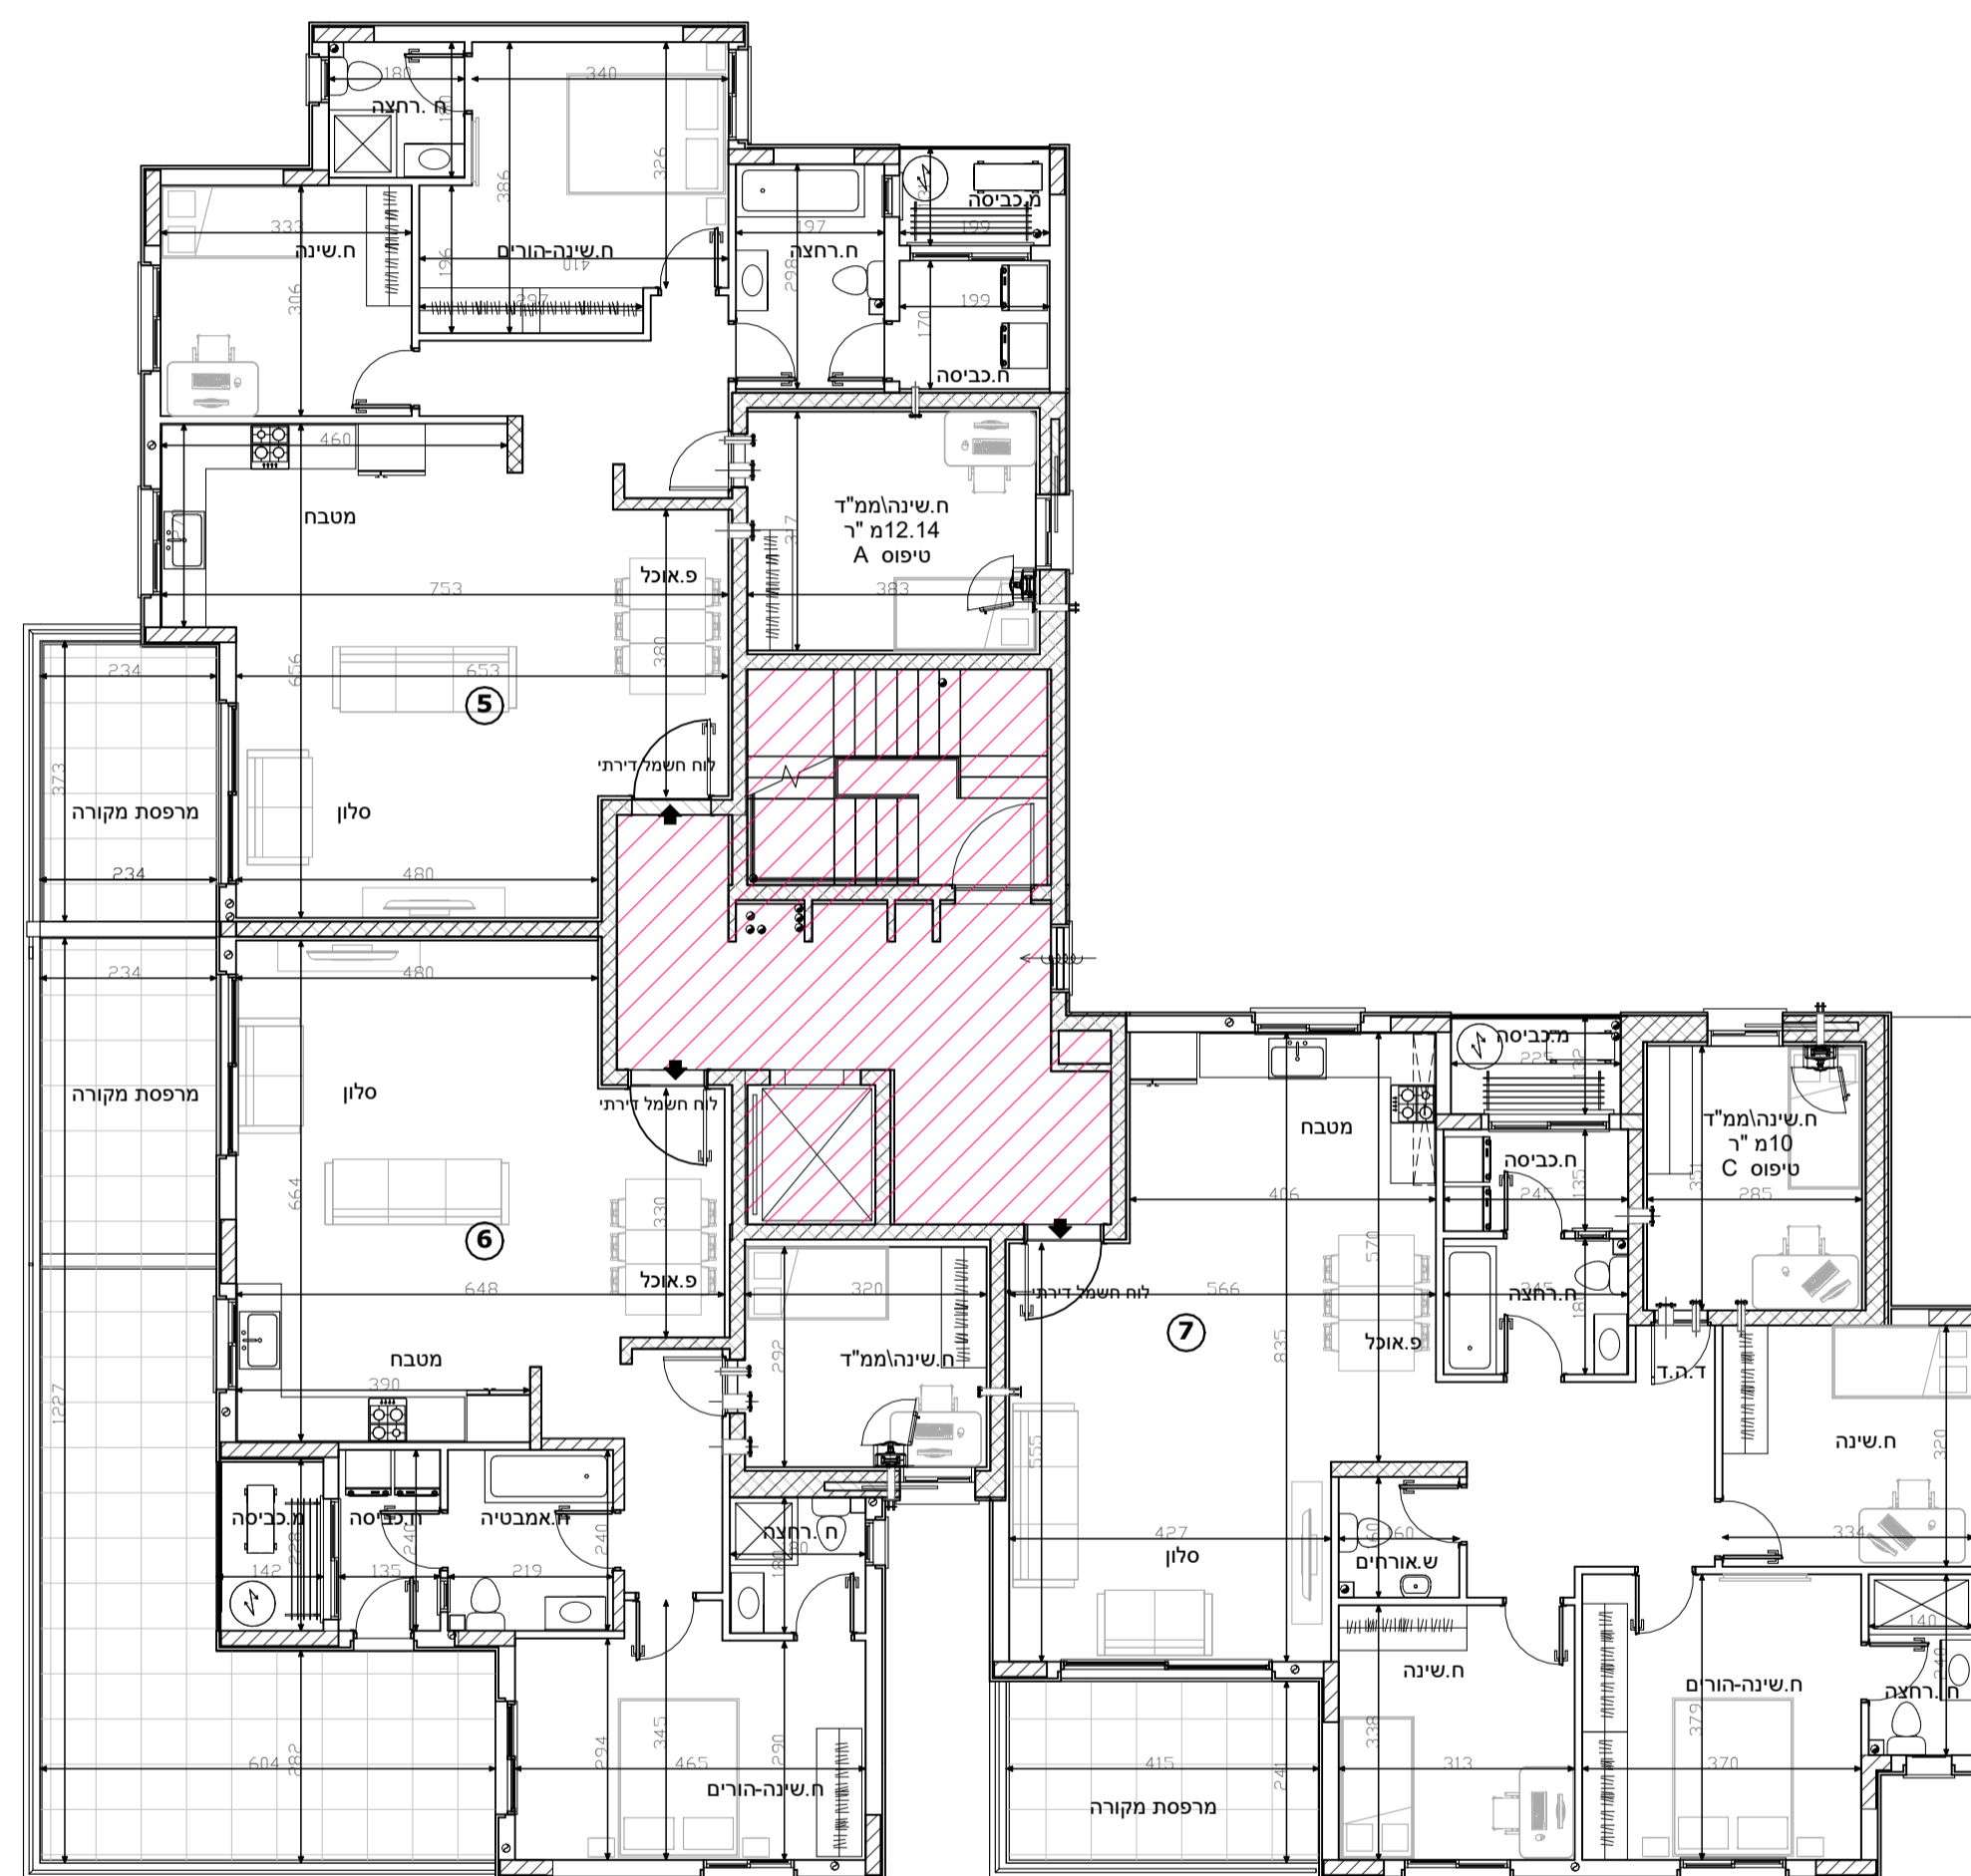


הערות לתכנית זו מופעיות במפרט המכר - טרם התקבל היתר בניה- יתכנו שינויים בעקבות דרישת רשויות ויועצים.
- סטייה של עד 2% משטח הדירה ביחס לתוכנית זו, הינה במסגרת חוק תכנון ובניה. כל המידות המסומנות בתוכנית זו- הן מידות בין קירות הבניה לפני ביצוע טיח או חומרי גמר אחרים.

מקרא:


	שטח ורכוש משותף
	מרפסת
	קו קירוי
	מיקום הכנה למעבה מזגן
	צינור איורור
	כניסה לדירה
	קולטני ביוב
	לוח חשמל דירתי
	דוד שמש
	תא ביוב

תאריך: 22/08/2022 קב"מ: 1 : 100

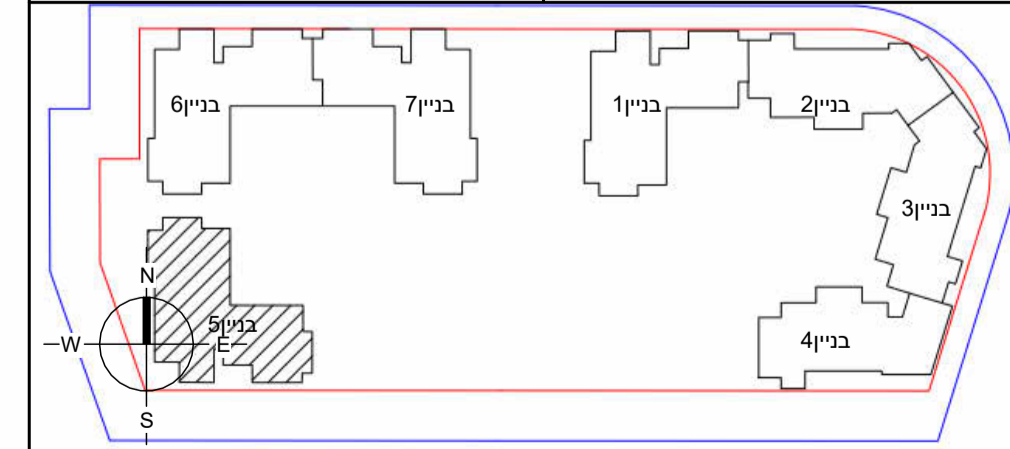

מגרש A150

בניין 5- קומה 2- דירה 5-טיפוס B

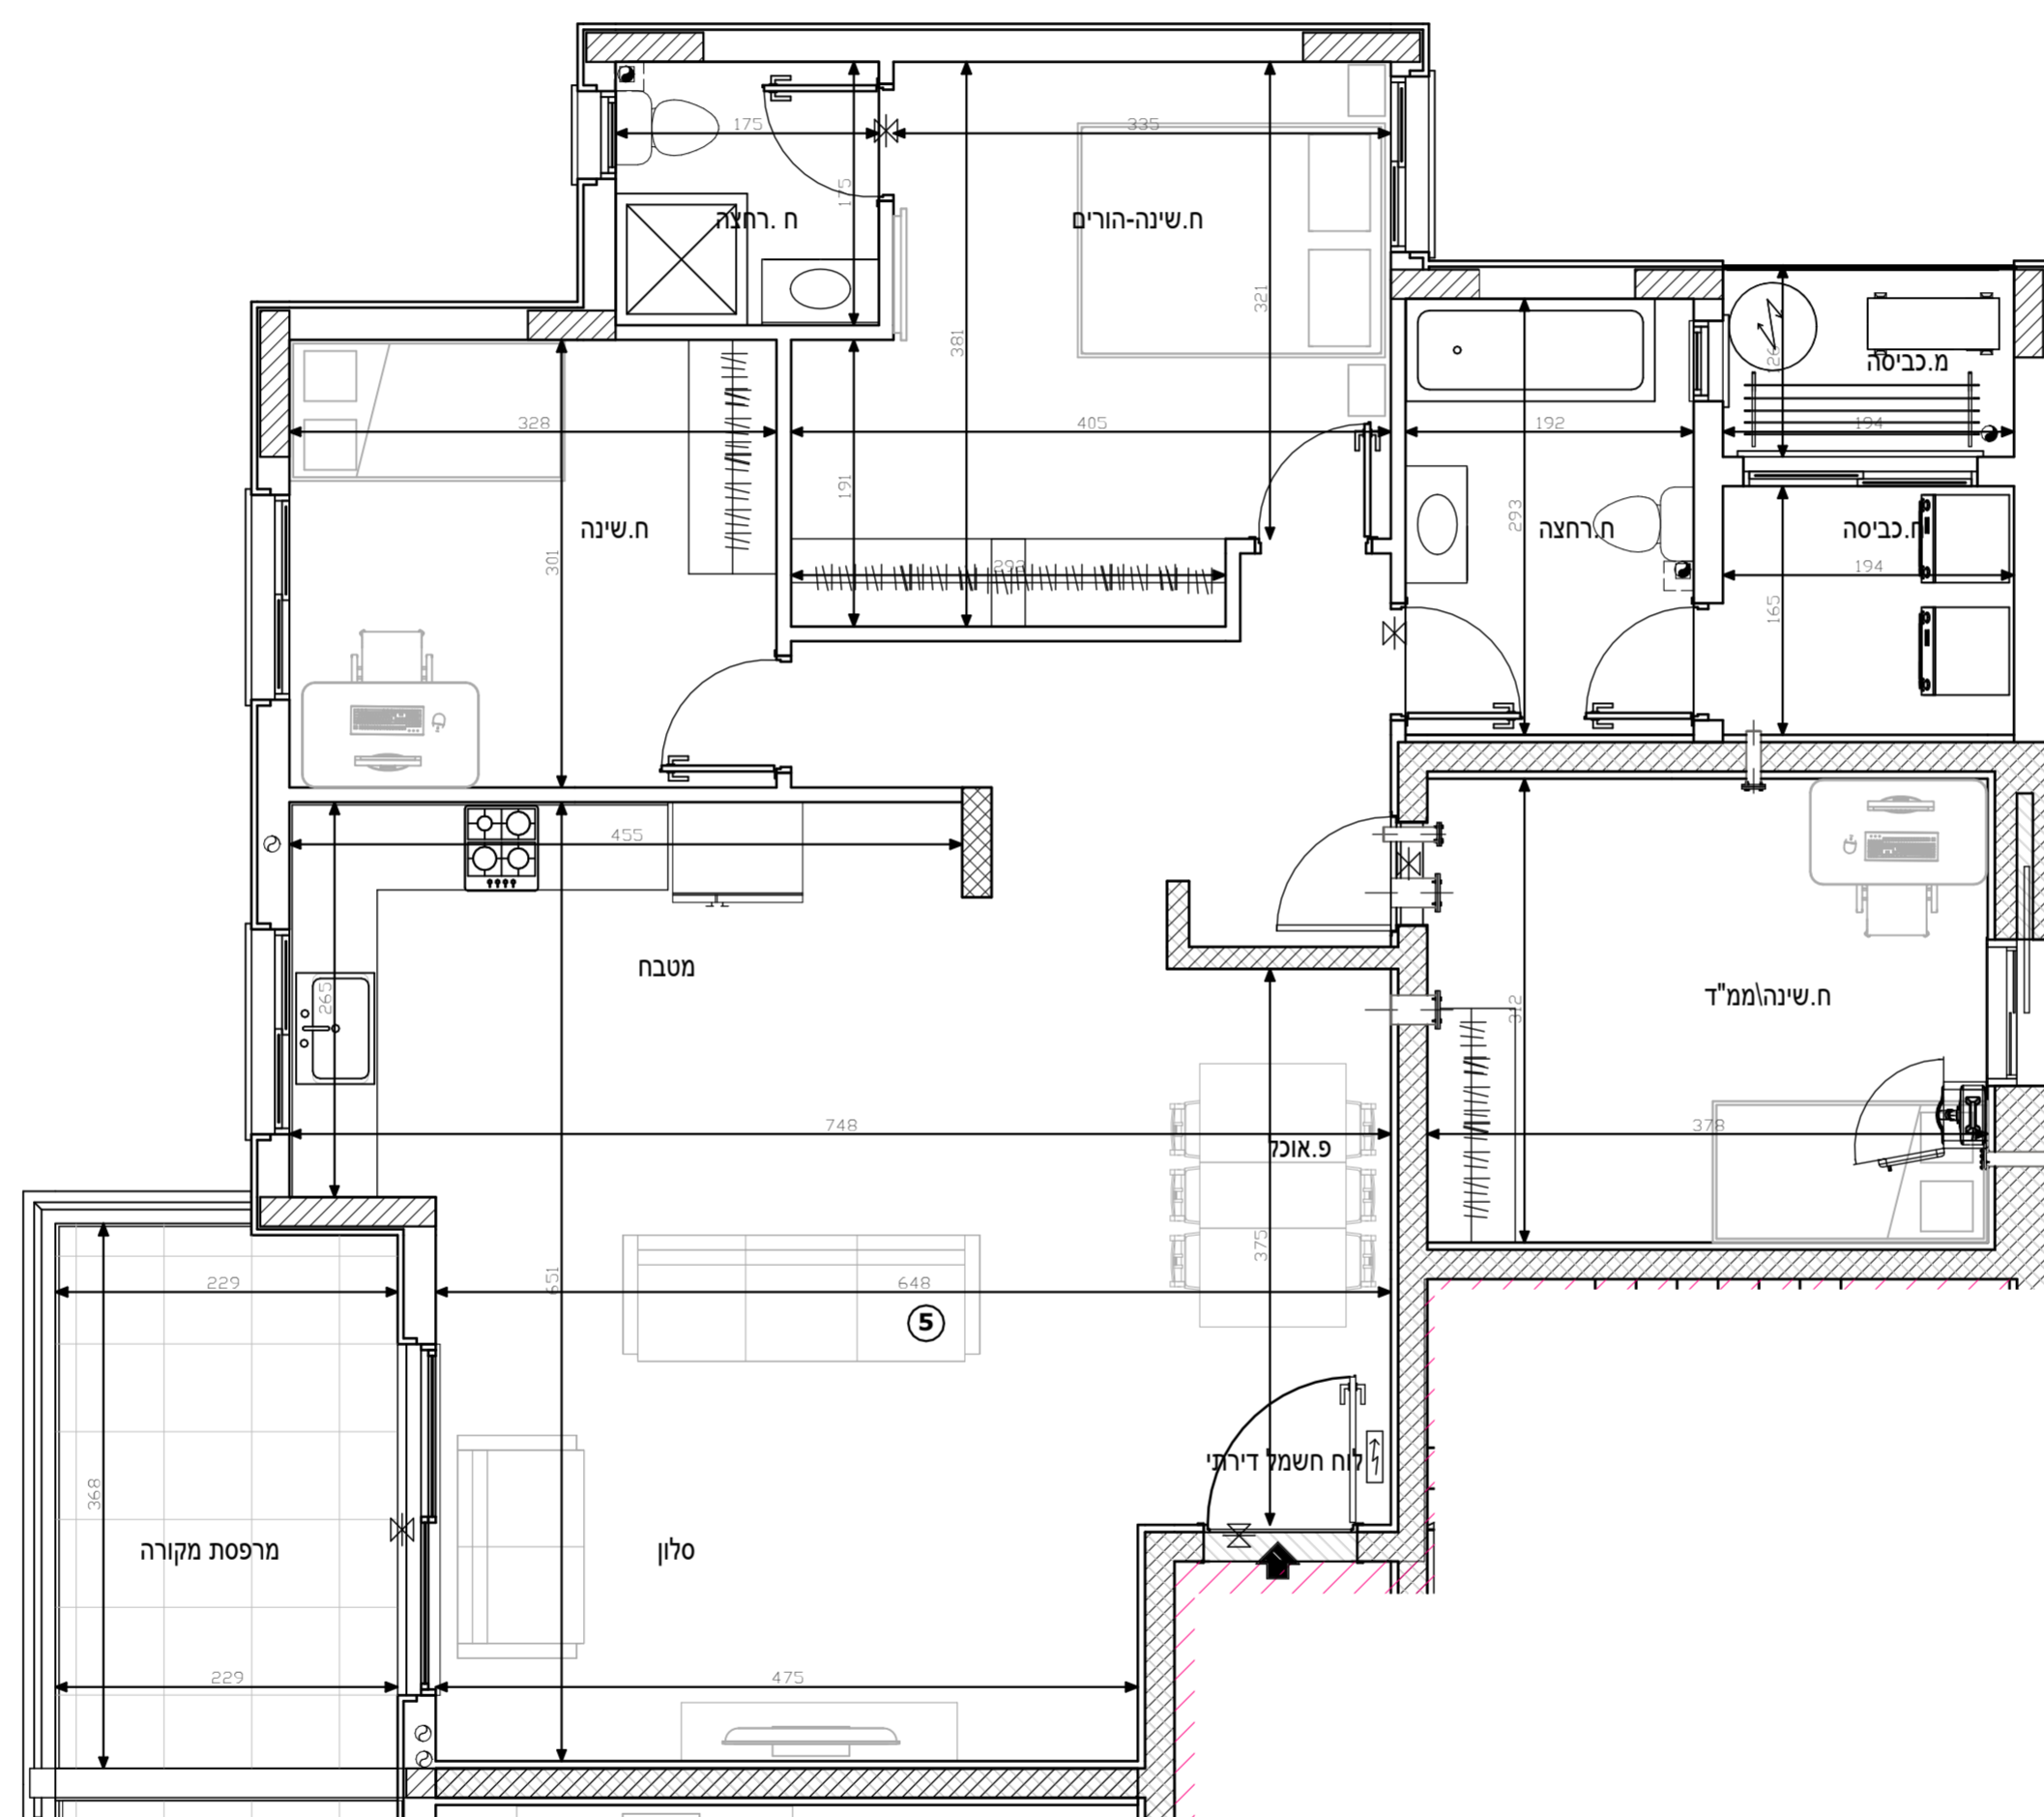


הערות לתכנית זו מופעיות במפרט המכר
**טרם התקבל היתר בניה- יתכנו שינויים
בעקבות דרישת רשויות ויועצים.**

- סטייה של עד 2% משטח הדירה ביחס
לתוכנית זו, הינה במסגרת חוק תכנון ובניה.
כל המידות המסומנות בתוכנית זו-
הן מידות בין קירות הבניה **לפני**
ביצוע טיח או חומרי גמר אחרים.

מקרא:


	שטח ורכוש משותף
	מרפסת
	קו קירוי
	מיקום הכנה למעבה מזגן
	צינור איורור
	כניסה לדירה
	קולטני ביוב
	לוח חשמל דירתי
	דוד שמש
	תא ביוב

תאריך: 22/08/2022 קנ"מ: 1 : 50

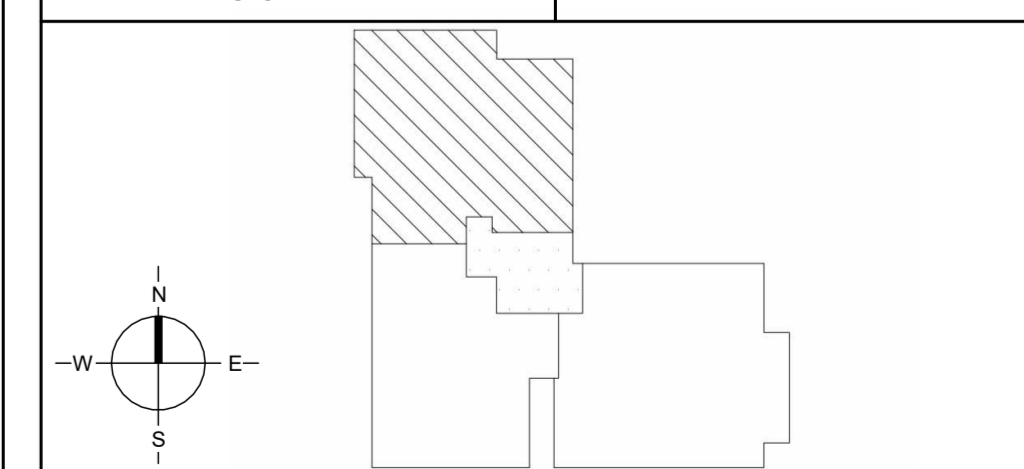

מגרש A150

בניין 5- קומה 2- דירה 6- טיפוס E

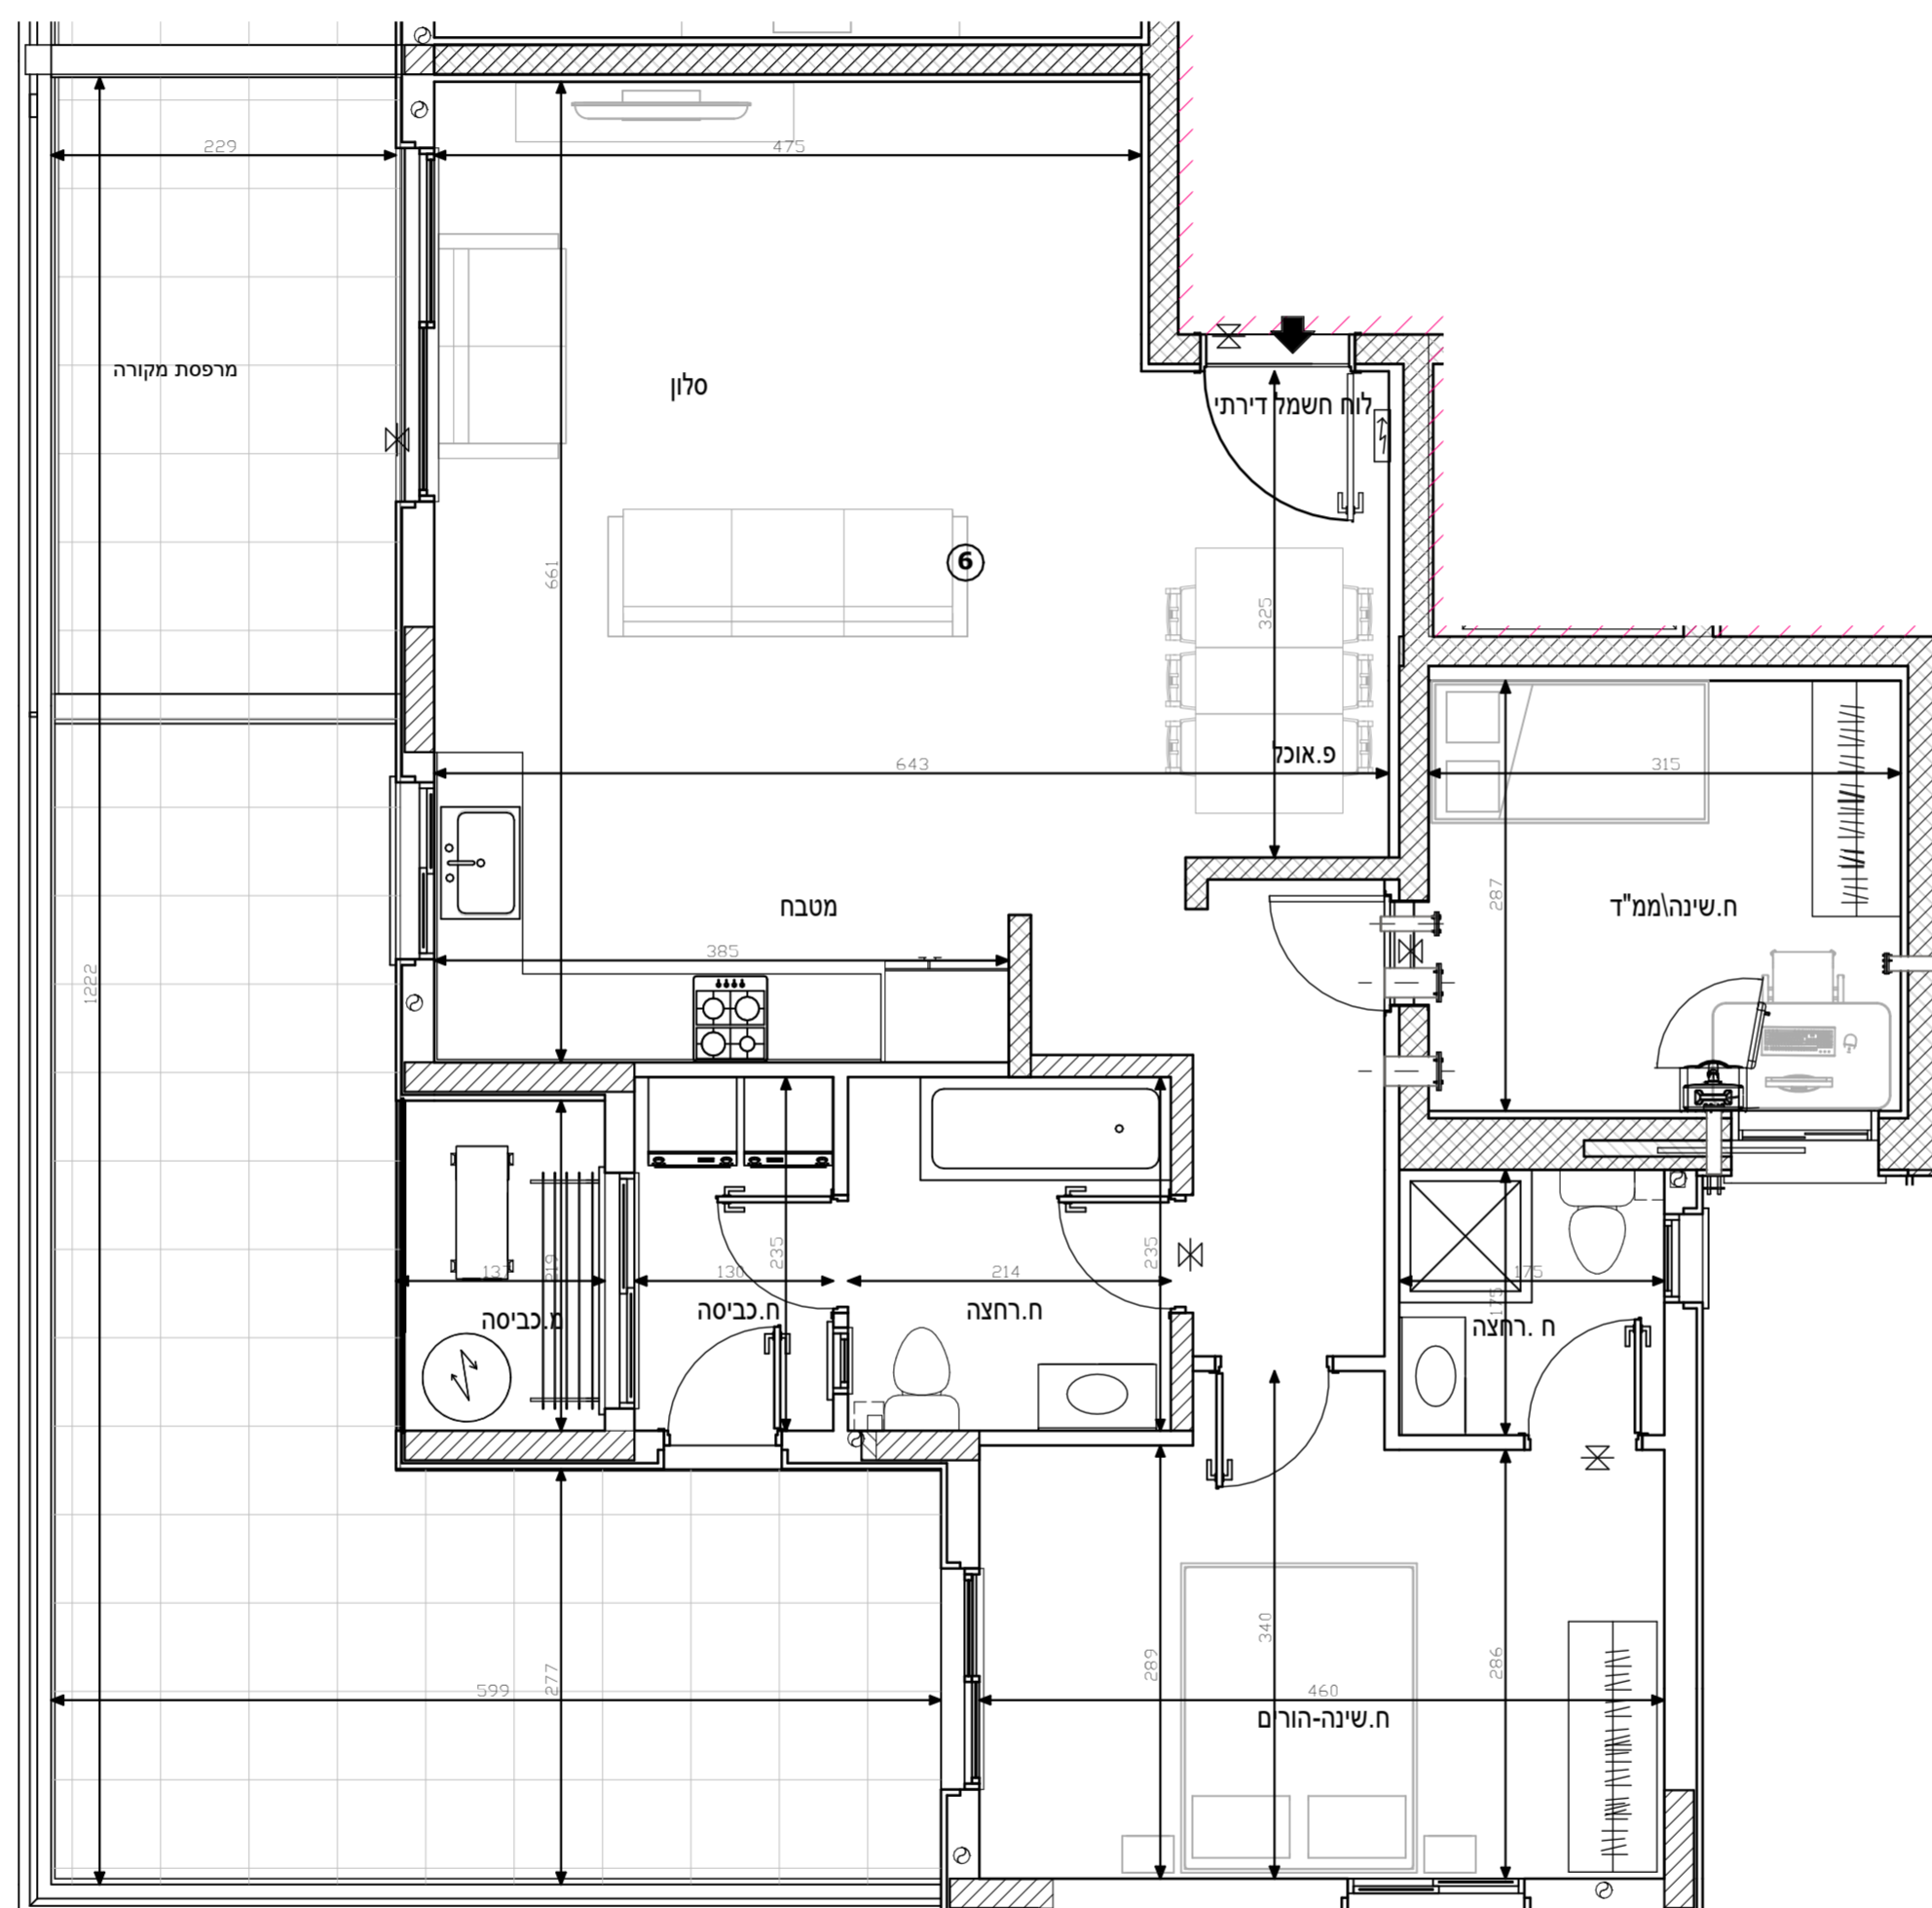

הערות לתכנית זו מופעיות במפרט המכר - טרם התקבל היתר בניה- יתכנו שינויים בעקבות דרישת רשויות ויועצים.


- סטייה של עד 2% משטח הדירה ביחס לתוכנית זו, הינה במסגרת חוק תכנון ובניה.

כל המידות המסומנות בתוכנית זו- הן מידות בין קירות הבניה לפני ביצוע טיח או חומרי גמר אחרים.

מקרא:


	שטח ורכוש משותף
	מרפסת
	קו קירוי
	מיקום הכנה למעבה מזגן
	צינור איורור
	כניסה לדירה
	קולטני ביוב
	לוח חשמל דירתי
	דוד שמש
	תא ביוב

תאריך: 22/08/2022 קנ"מ: 1 : 50

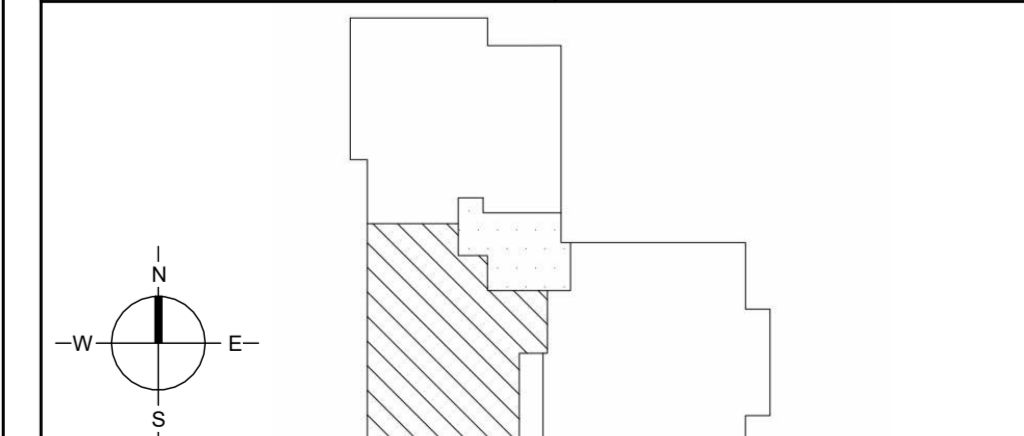

מגרש A150

בניין 5- קומה 2- דירה 7-טיפוס F

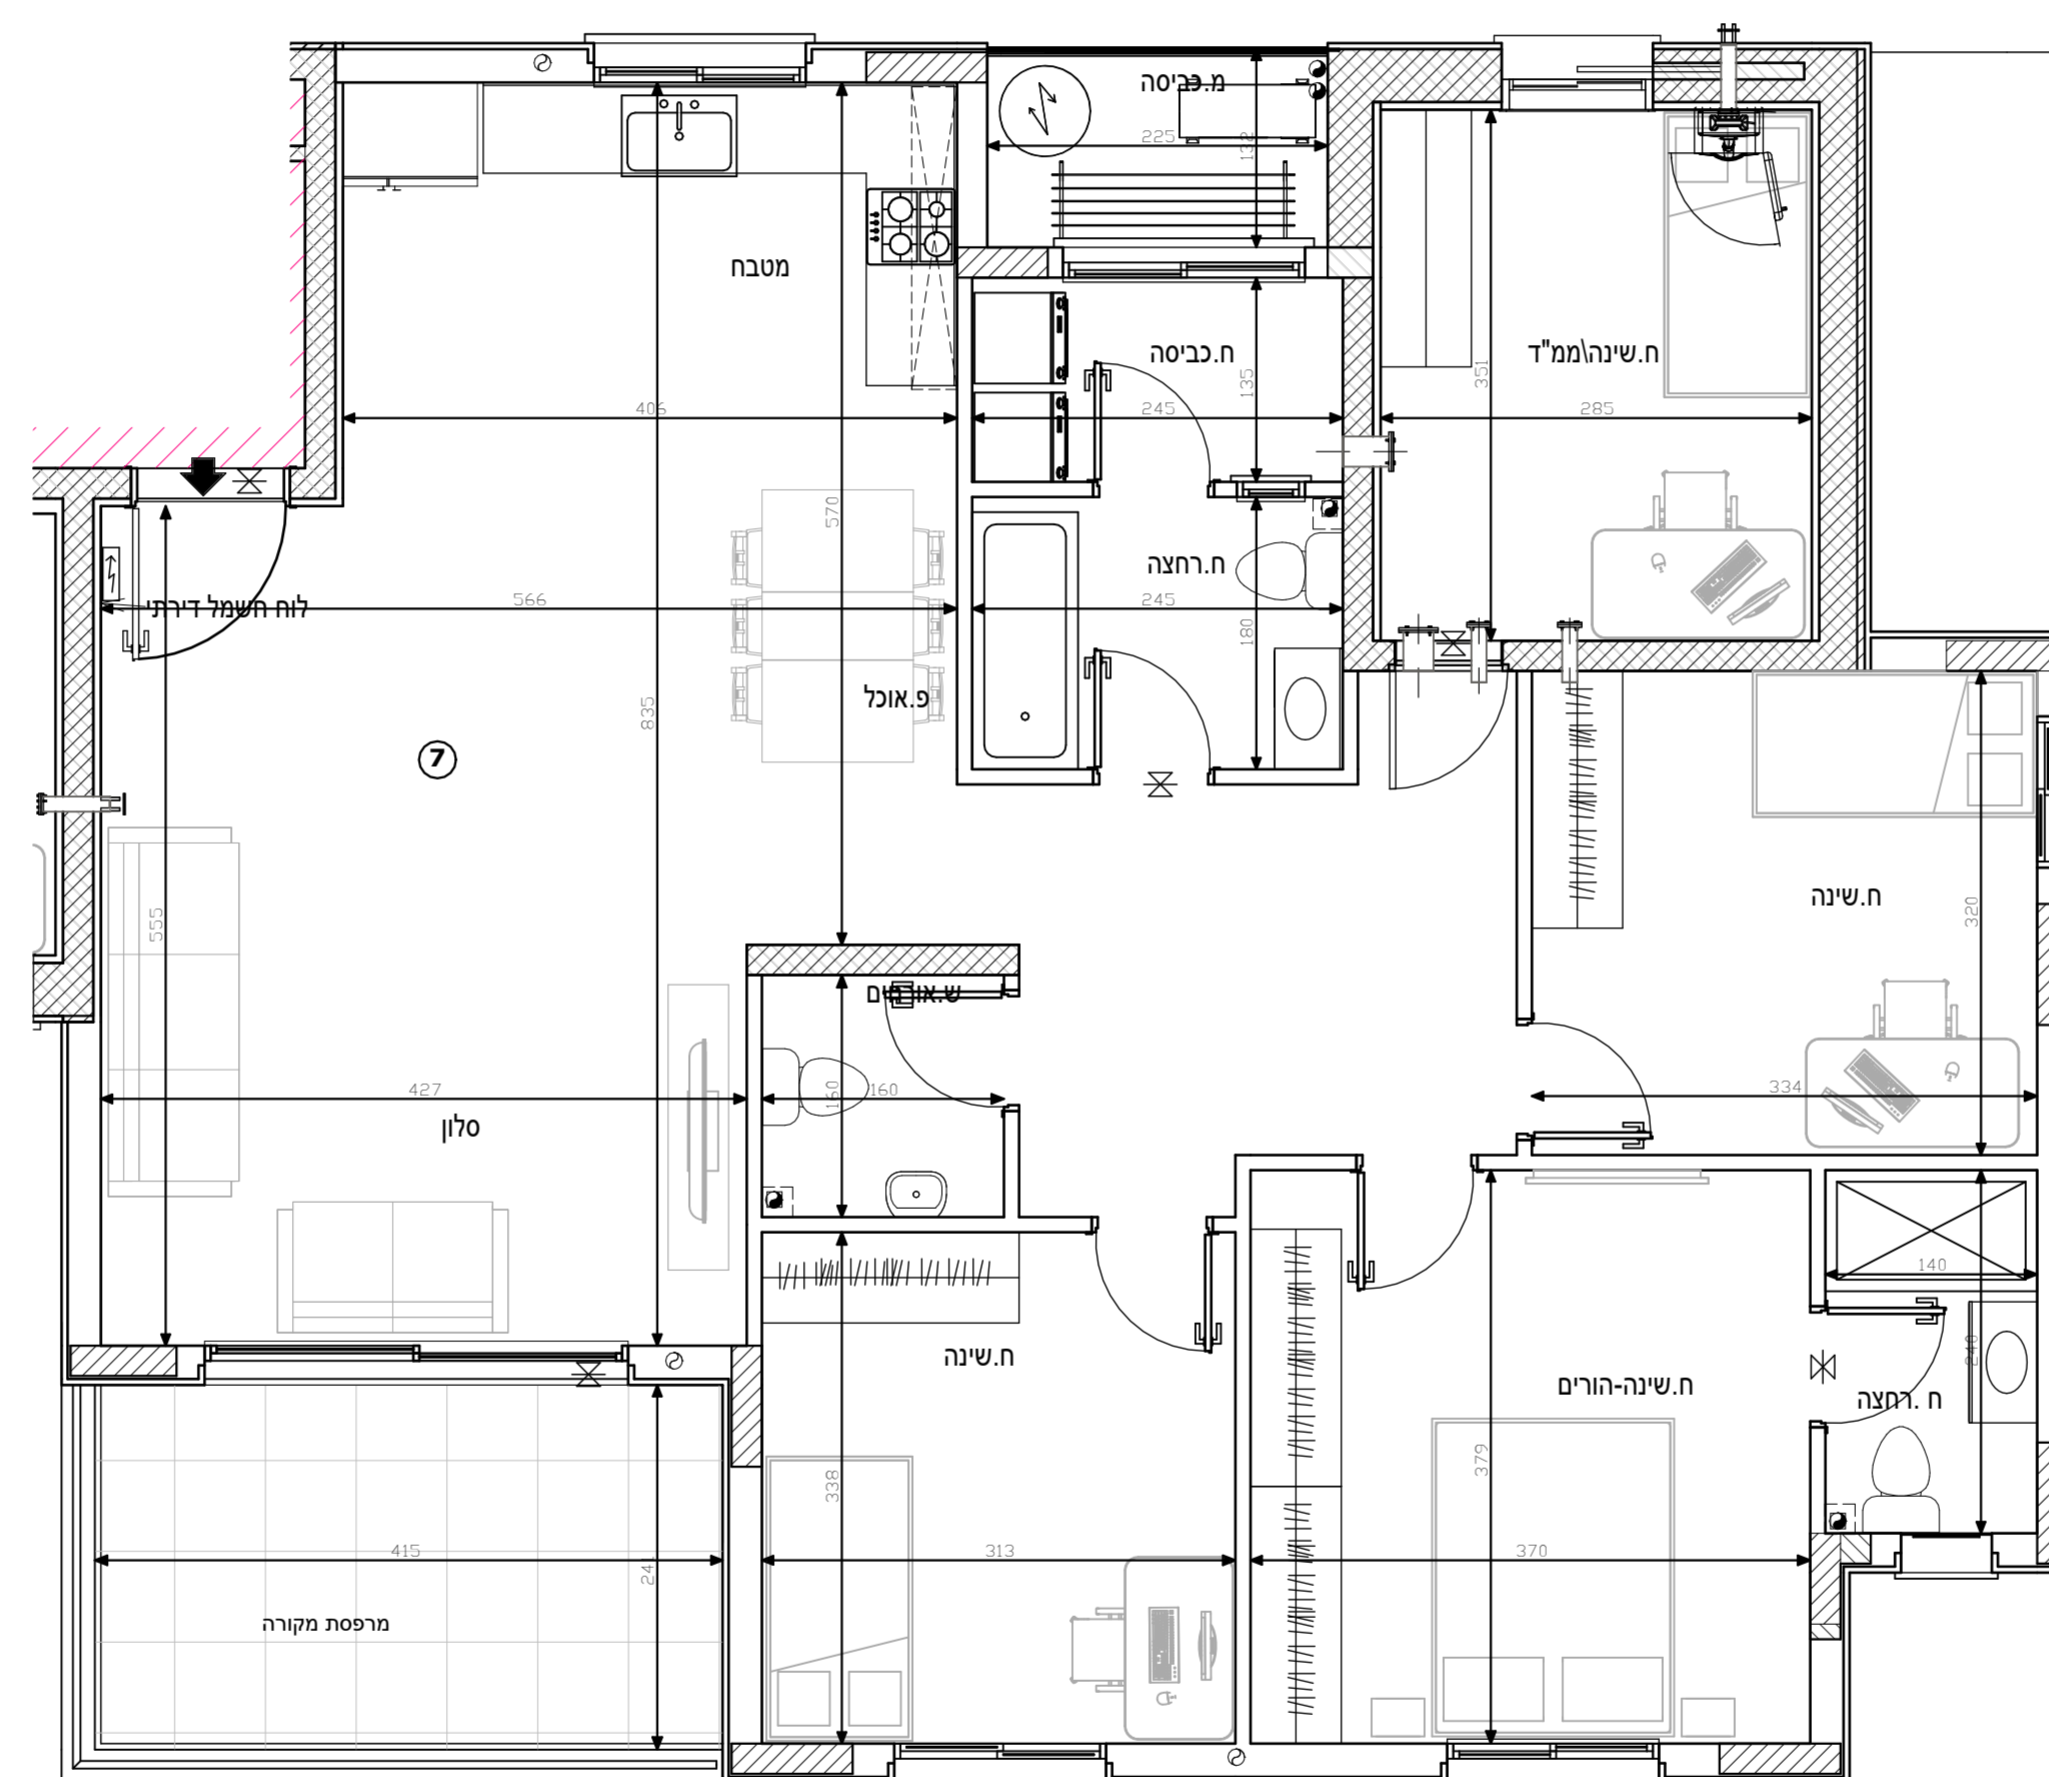


הערות לתכנית זו מופעיות במפרט המכר - טרם התקבל היתר בניה- יתכנו שינויים בעקבות דרישת רשויות ויועצים.

- סטייה של עד 2% משטח הדירה ביחס לתוכנית זו, הינה במסגרת חוק תכנון ובניה. כל המידות המסומנות בתוכנית זו- הן מידות בין קירות הבניה לפני ביצוע טיח או חומרי גמר אחרים.

מקרא:


	שטח ורכוש משותף
	מרפסת
	קו קירוי
	מיקום הכנה למעבה מזגן
	צינור איורור
	כניסה לדירה
	קולטני ביוב
	לוח חשמל דירתי
	דוד שמש
	תא ביוב

תאריך: 22/08/2022 ק"מ: 1 : 50

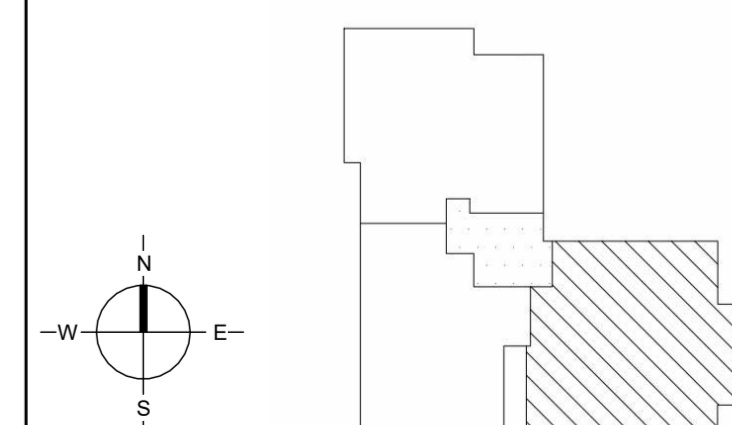

מגרש A150

בניין-5 קומה 3

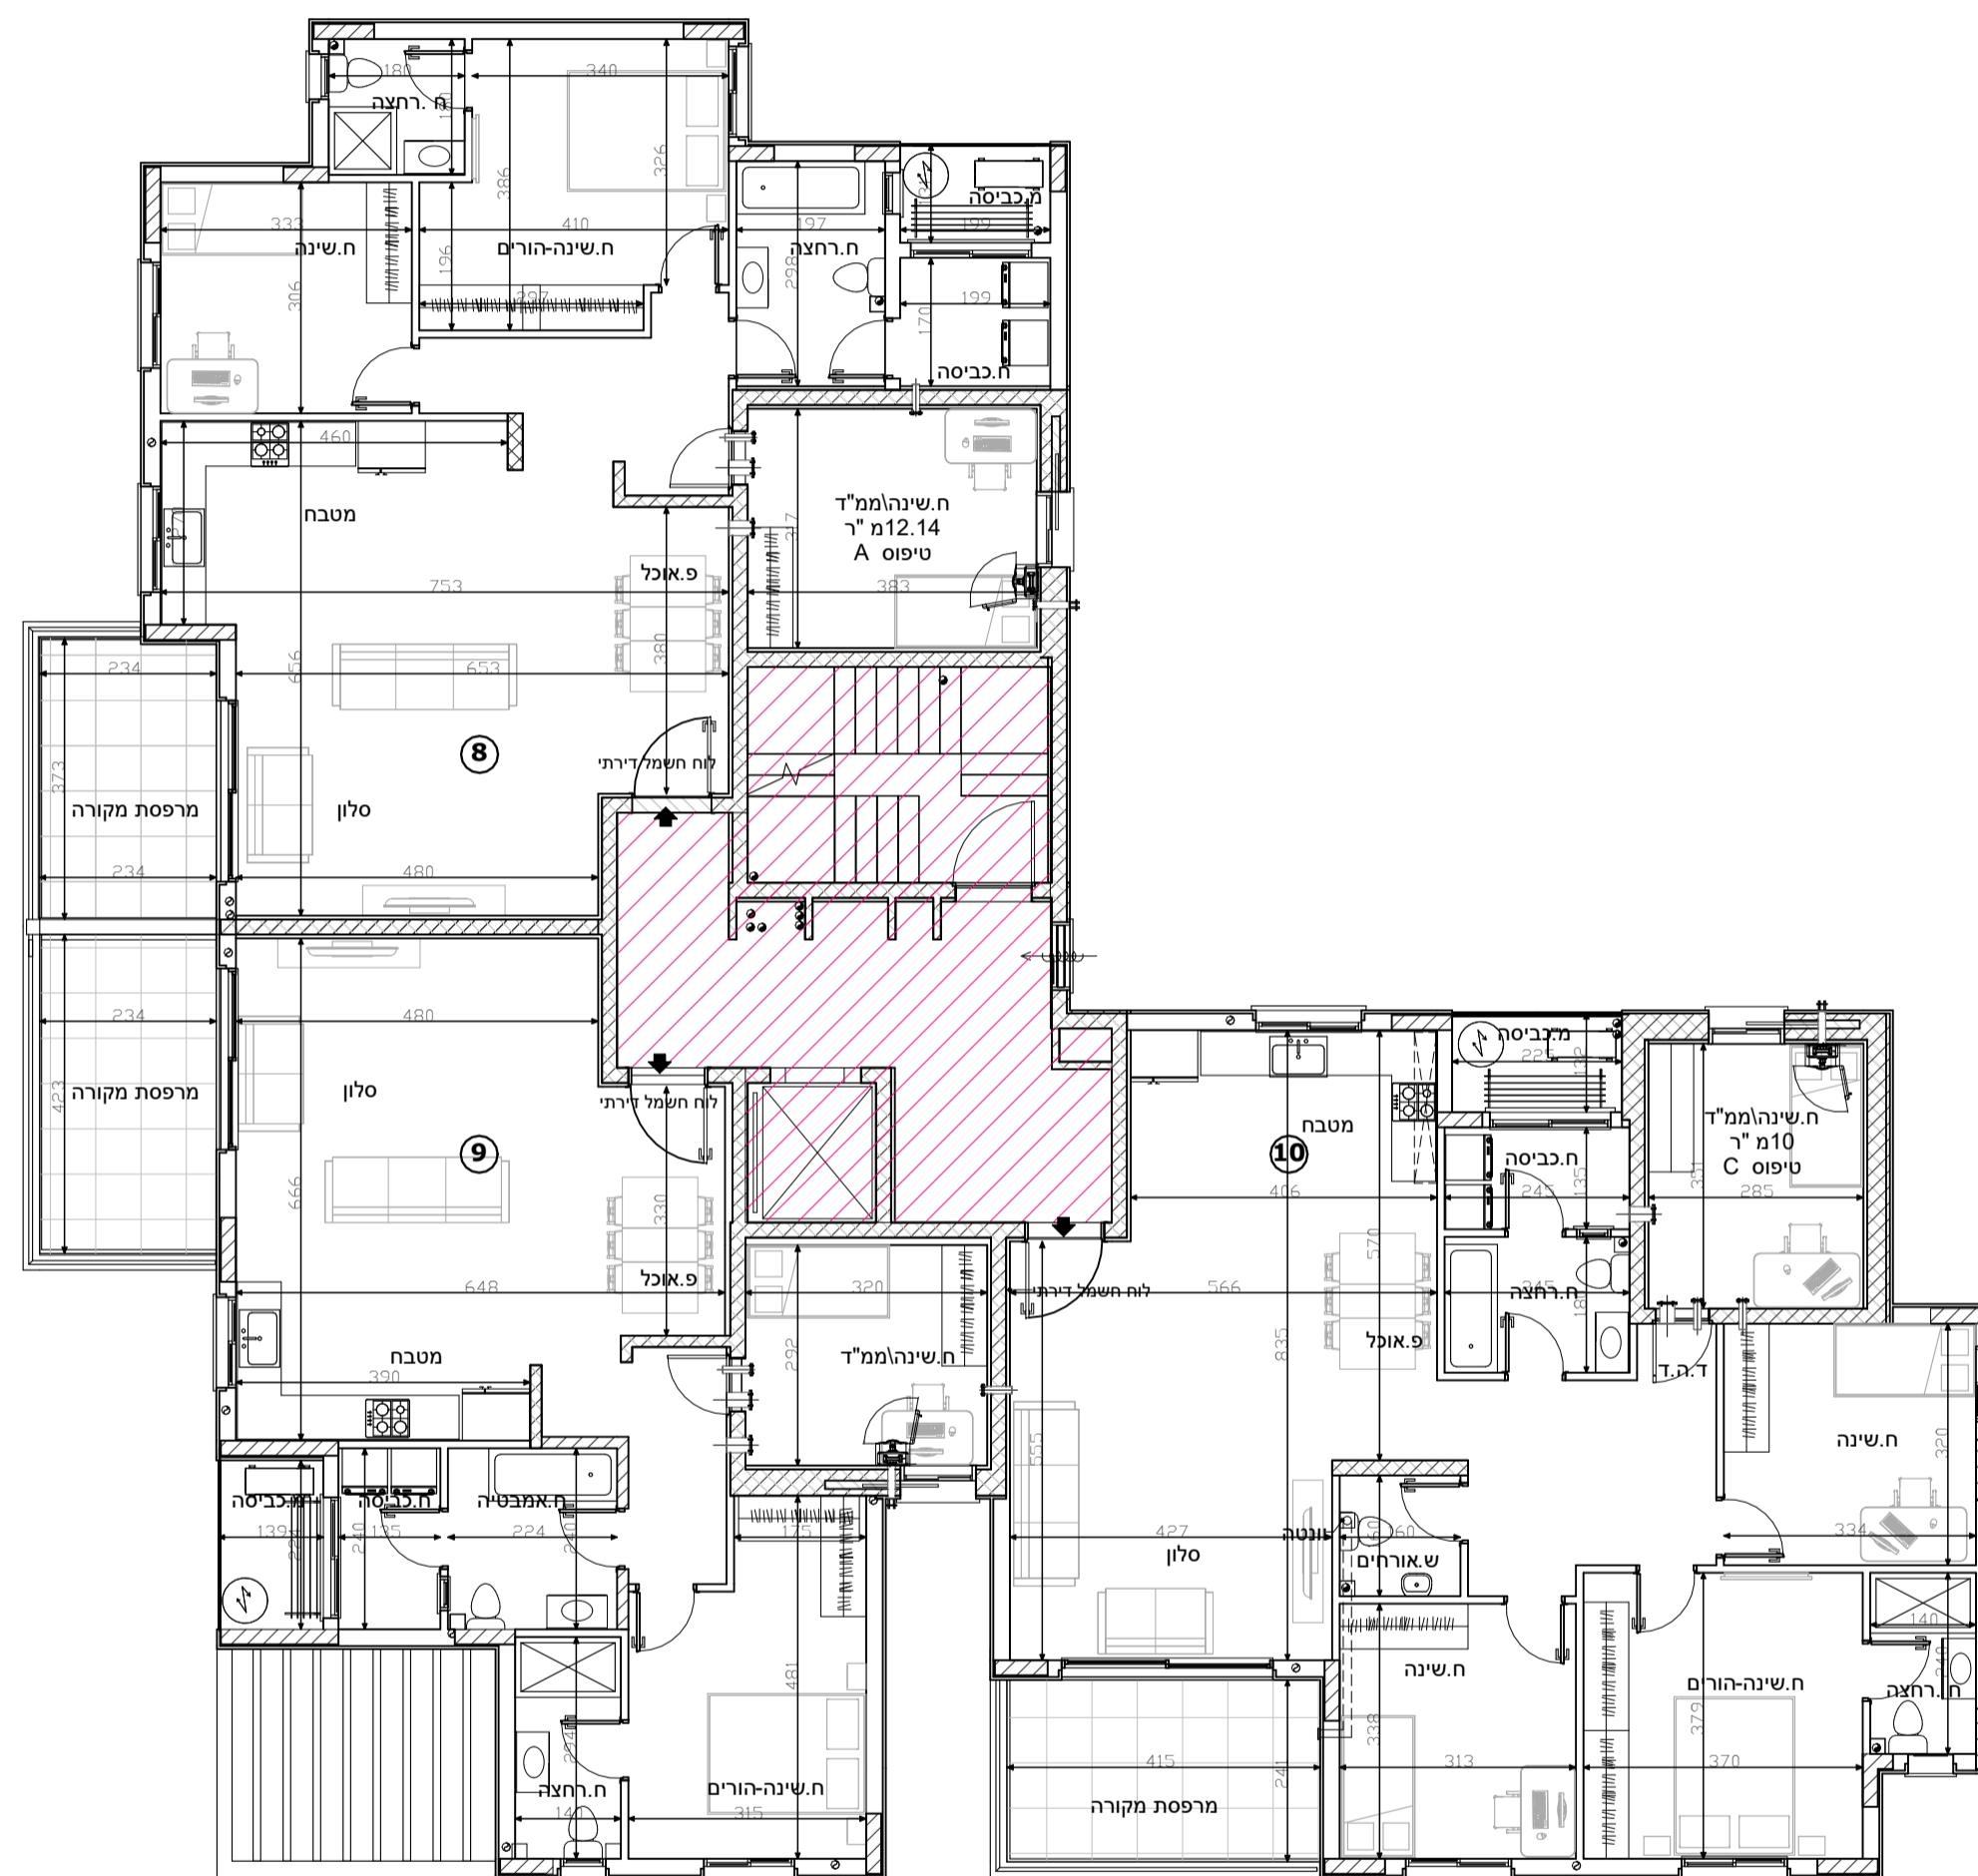


הערות לתכנית זו מופעיות במפרט המכר -
טרם התקבל היתר בניה- יתכנו שינויים בעקבות דרישת רשויות ויועצים.
- סטייה של עד 2% משטח הדירה ביחס לתוכנית זו, הינה במסגרת חוק תכנון ובניה. כל המידות המסומנות בתוכנית זו- הן מידות בין קירות הבניה **לפני** ביצוע טיח או חומרי גמר אחרים.

מקרא:


	שטח ורכוש משותף
	מרפסת
	קו קירוי
	מיקום הכנה למעבה מזגן
	צינור איורור
	כניסה לדירה
	קולטני ביוב
	לוח חשמל דירתי
	דוד שמש
	תא ביוב

תאריך: 22/08/2022 קב"מ: 1 : 100

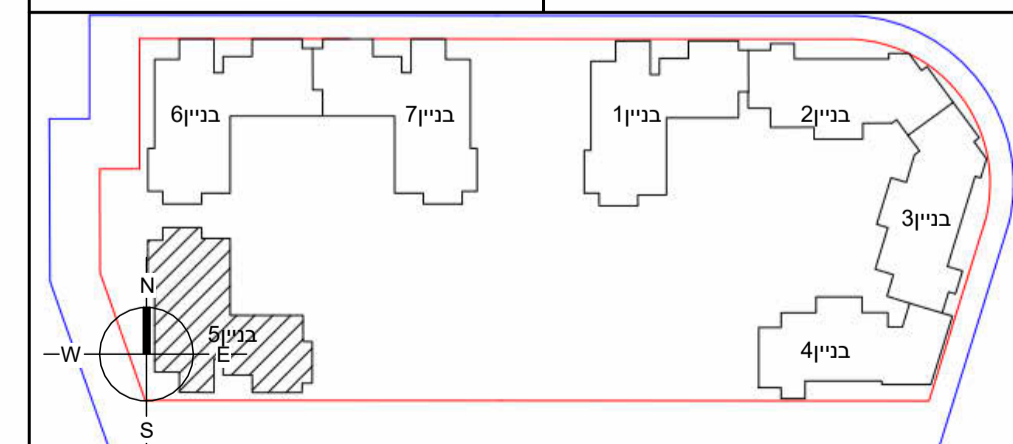

מגרש A150

בניין 5- קומה 3- דירה 8- טיפוס B

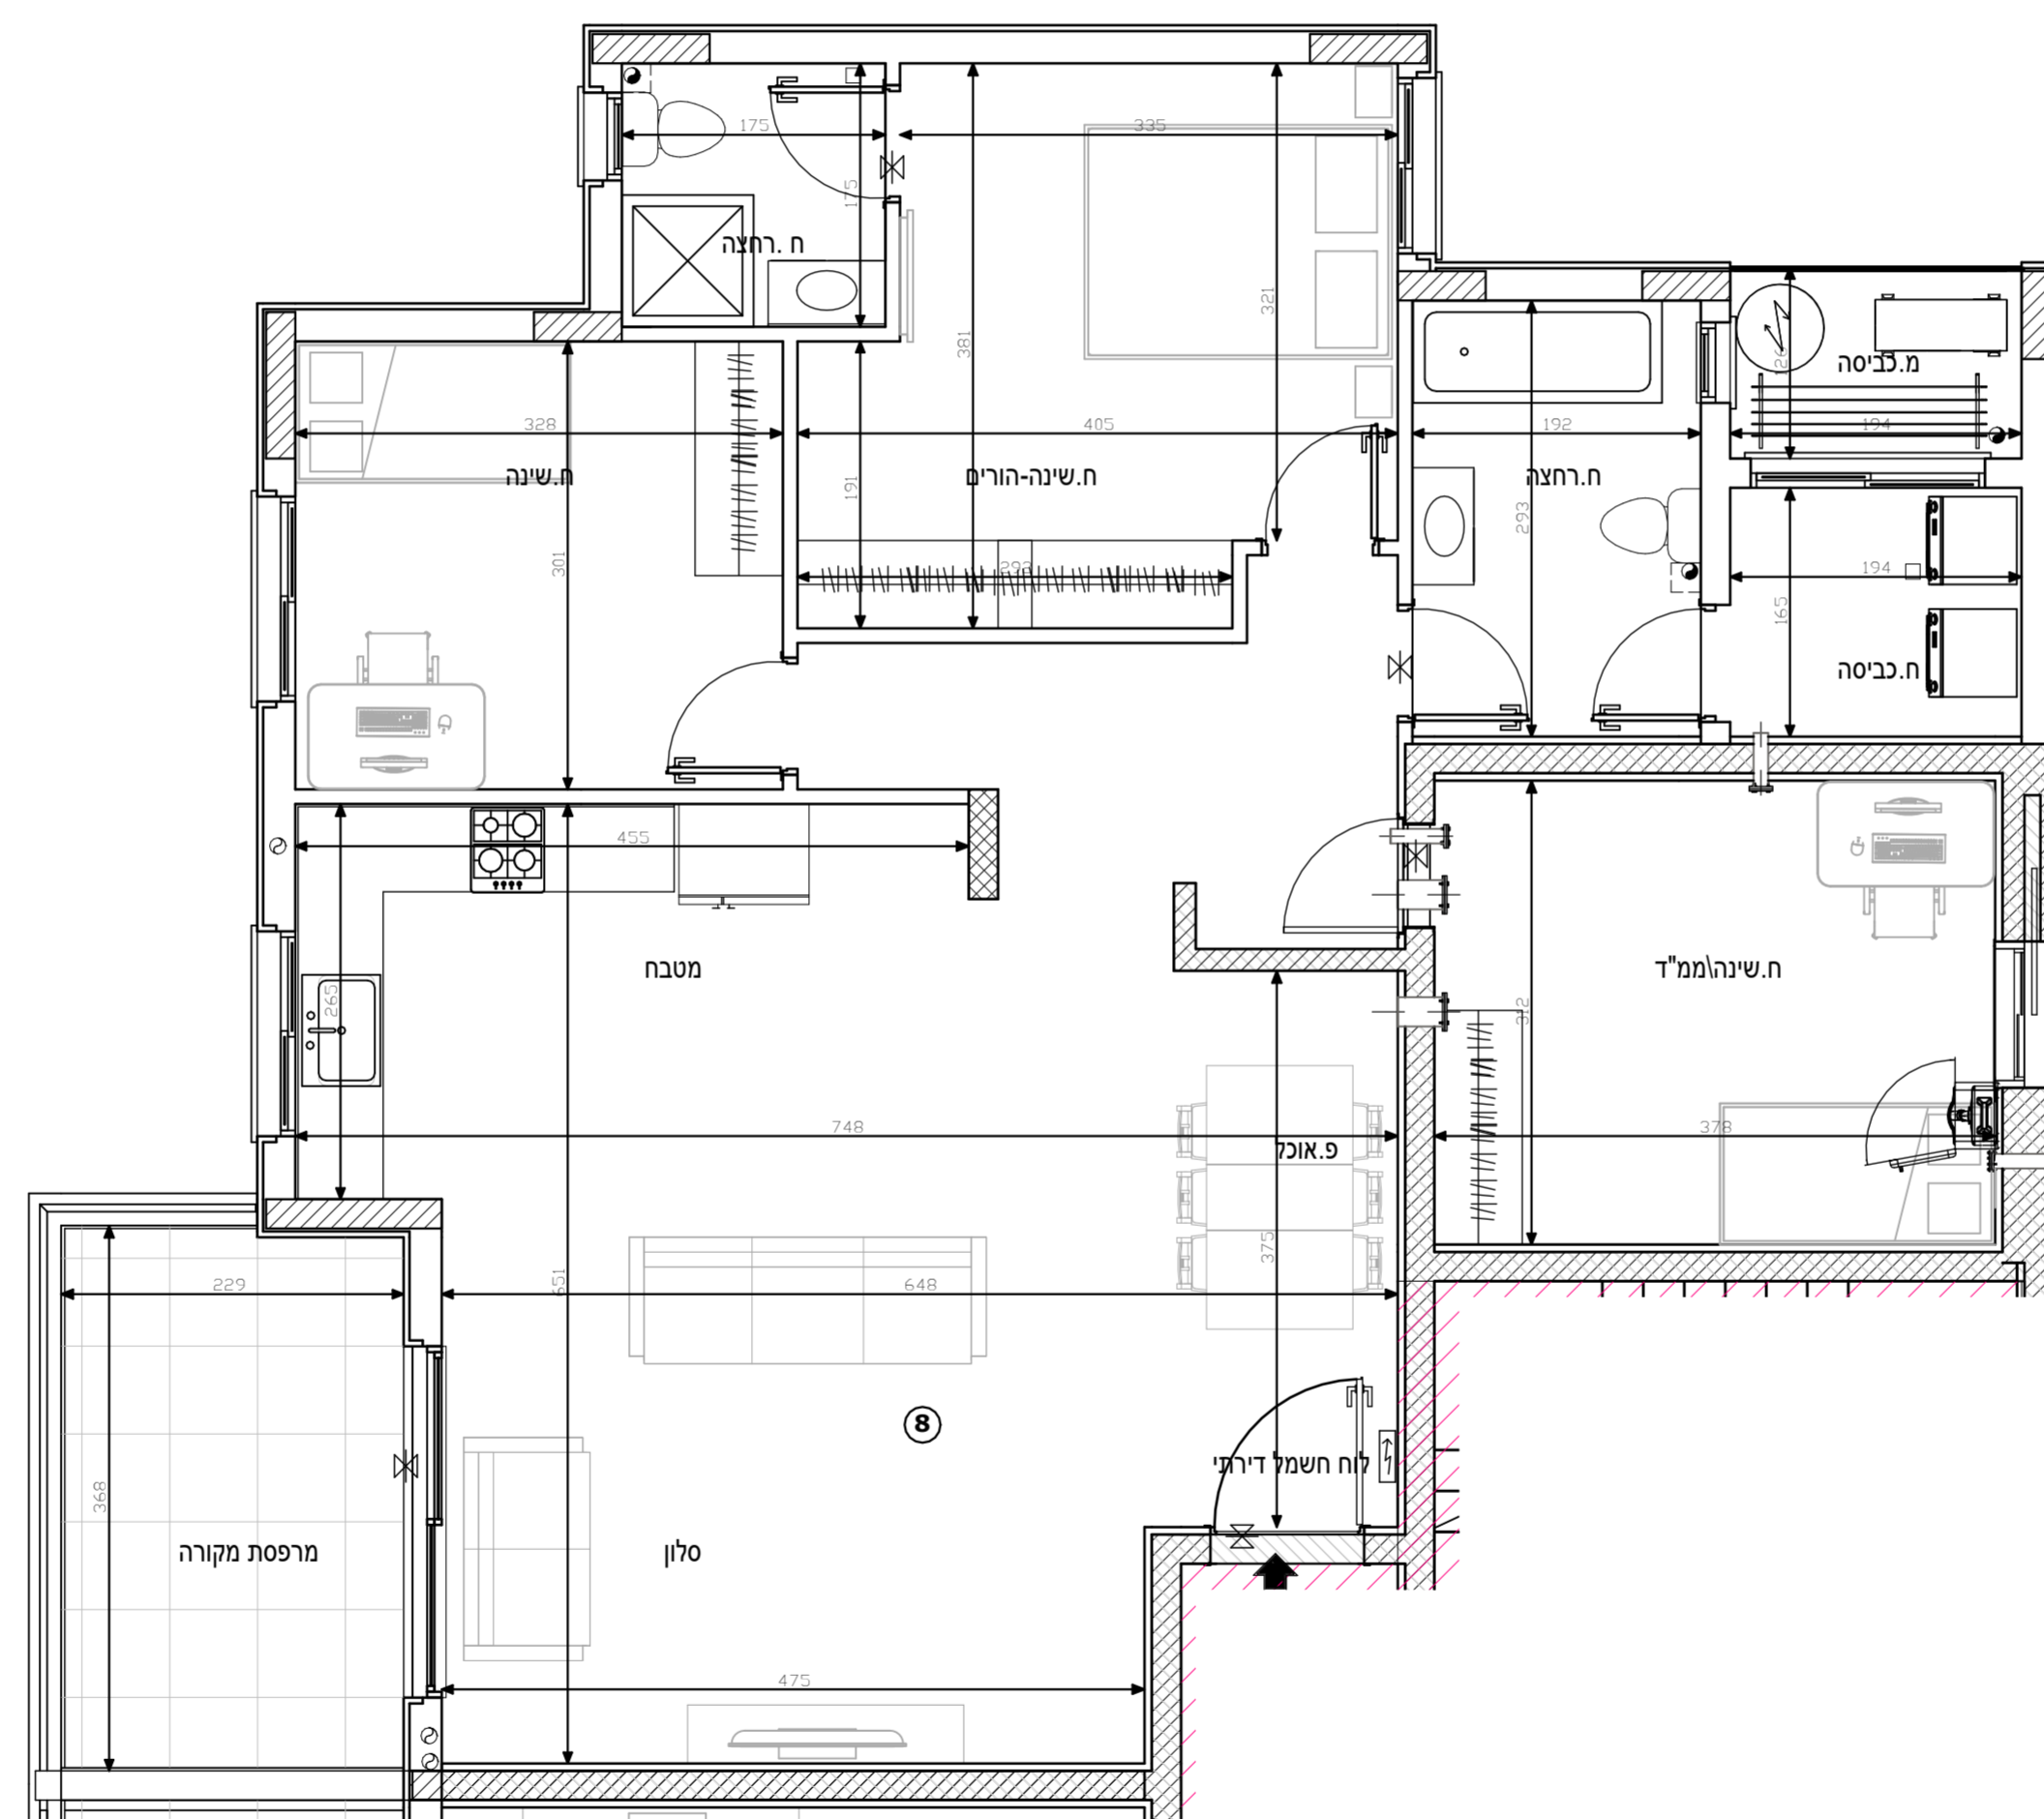


הערות לתכנית זו מופעיות במפרט המכר
**טרם התקבל היתר בניה- יתכנו שינויים
בעקבות דרישת רשויות ויועצים.**
- סטייה של עד 2% משטח הדירה ביחס
לתוכנית זו, הינה במסגרת חוק תכנון ובניה.
כל המידות המסומנות בתוכנית זו-
הן מידות בין קירות הבניה **לפני**
ביצוע טיח או חומרי גמר אחרים.

מקרא:


	שטח ורכוש משותף
	מרפסת
	קו קירוי
	מיקום הכנה למעבה מזגן
	צינור איורור
	כניסה לדירה
	קולטני ביוב
	לוח חשמל דירתי
	דוד שמש
	תא ביוב

תאריך: 22/08/2022 קב"מ: 1 : 50

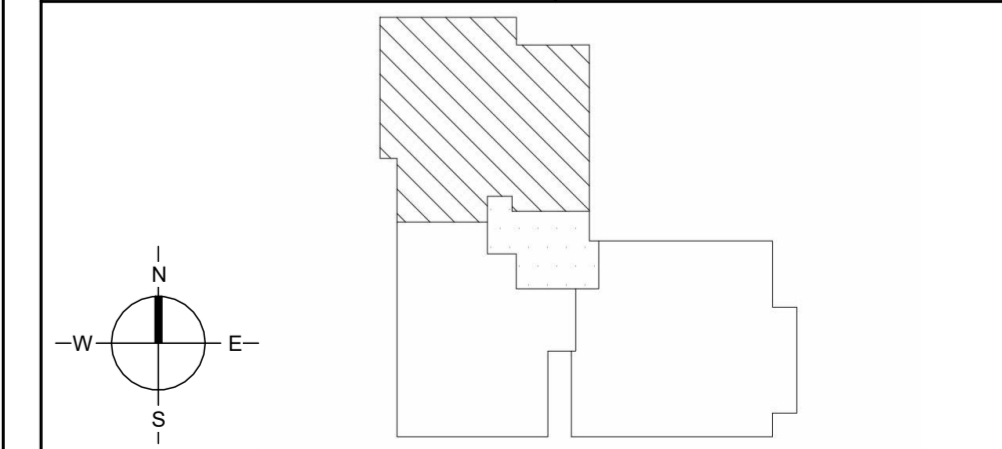

מגרש A150

בניין 5- קומה 3- דירה 9- טיפוס G

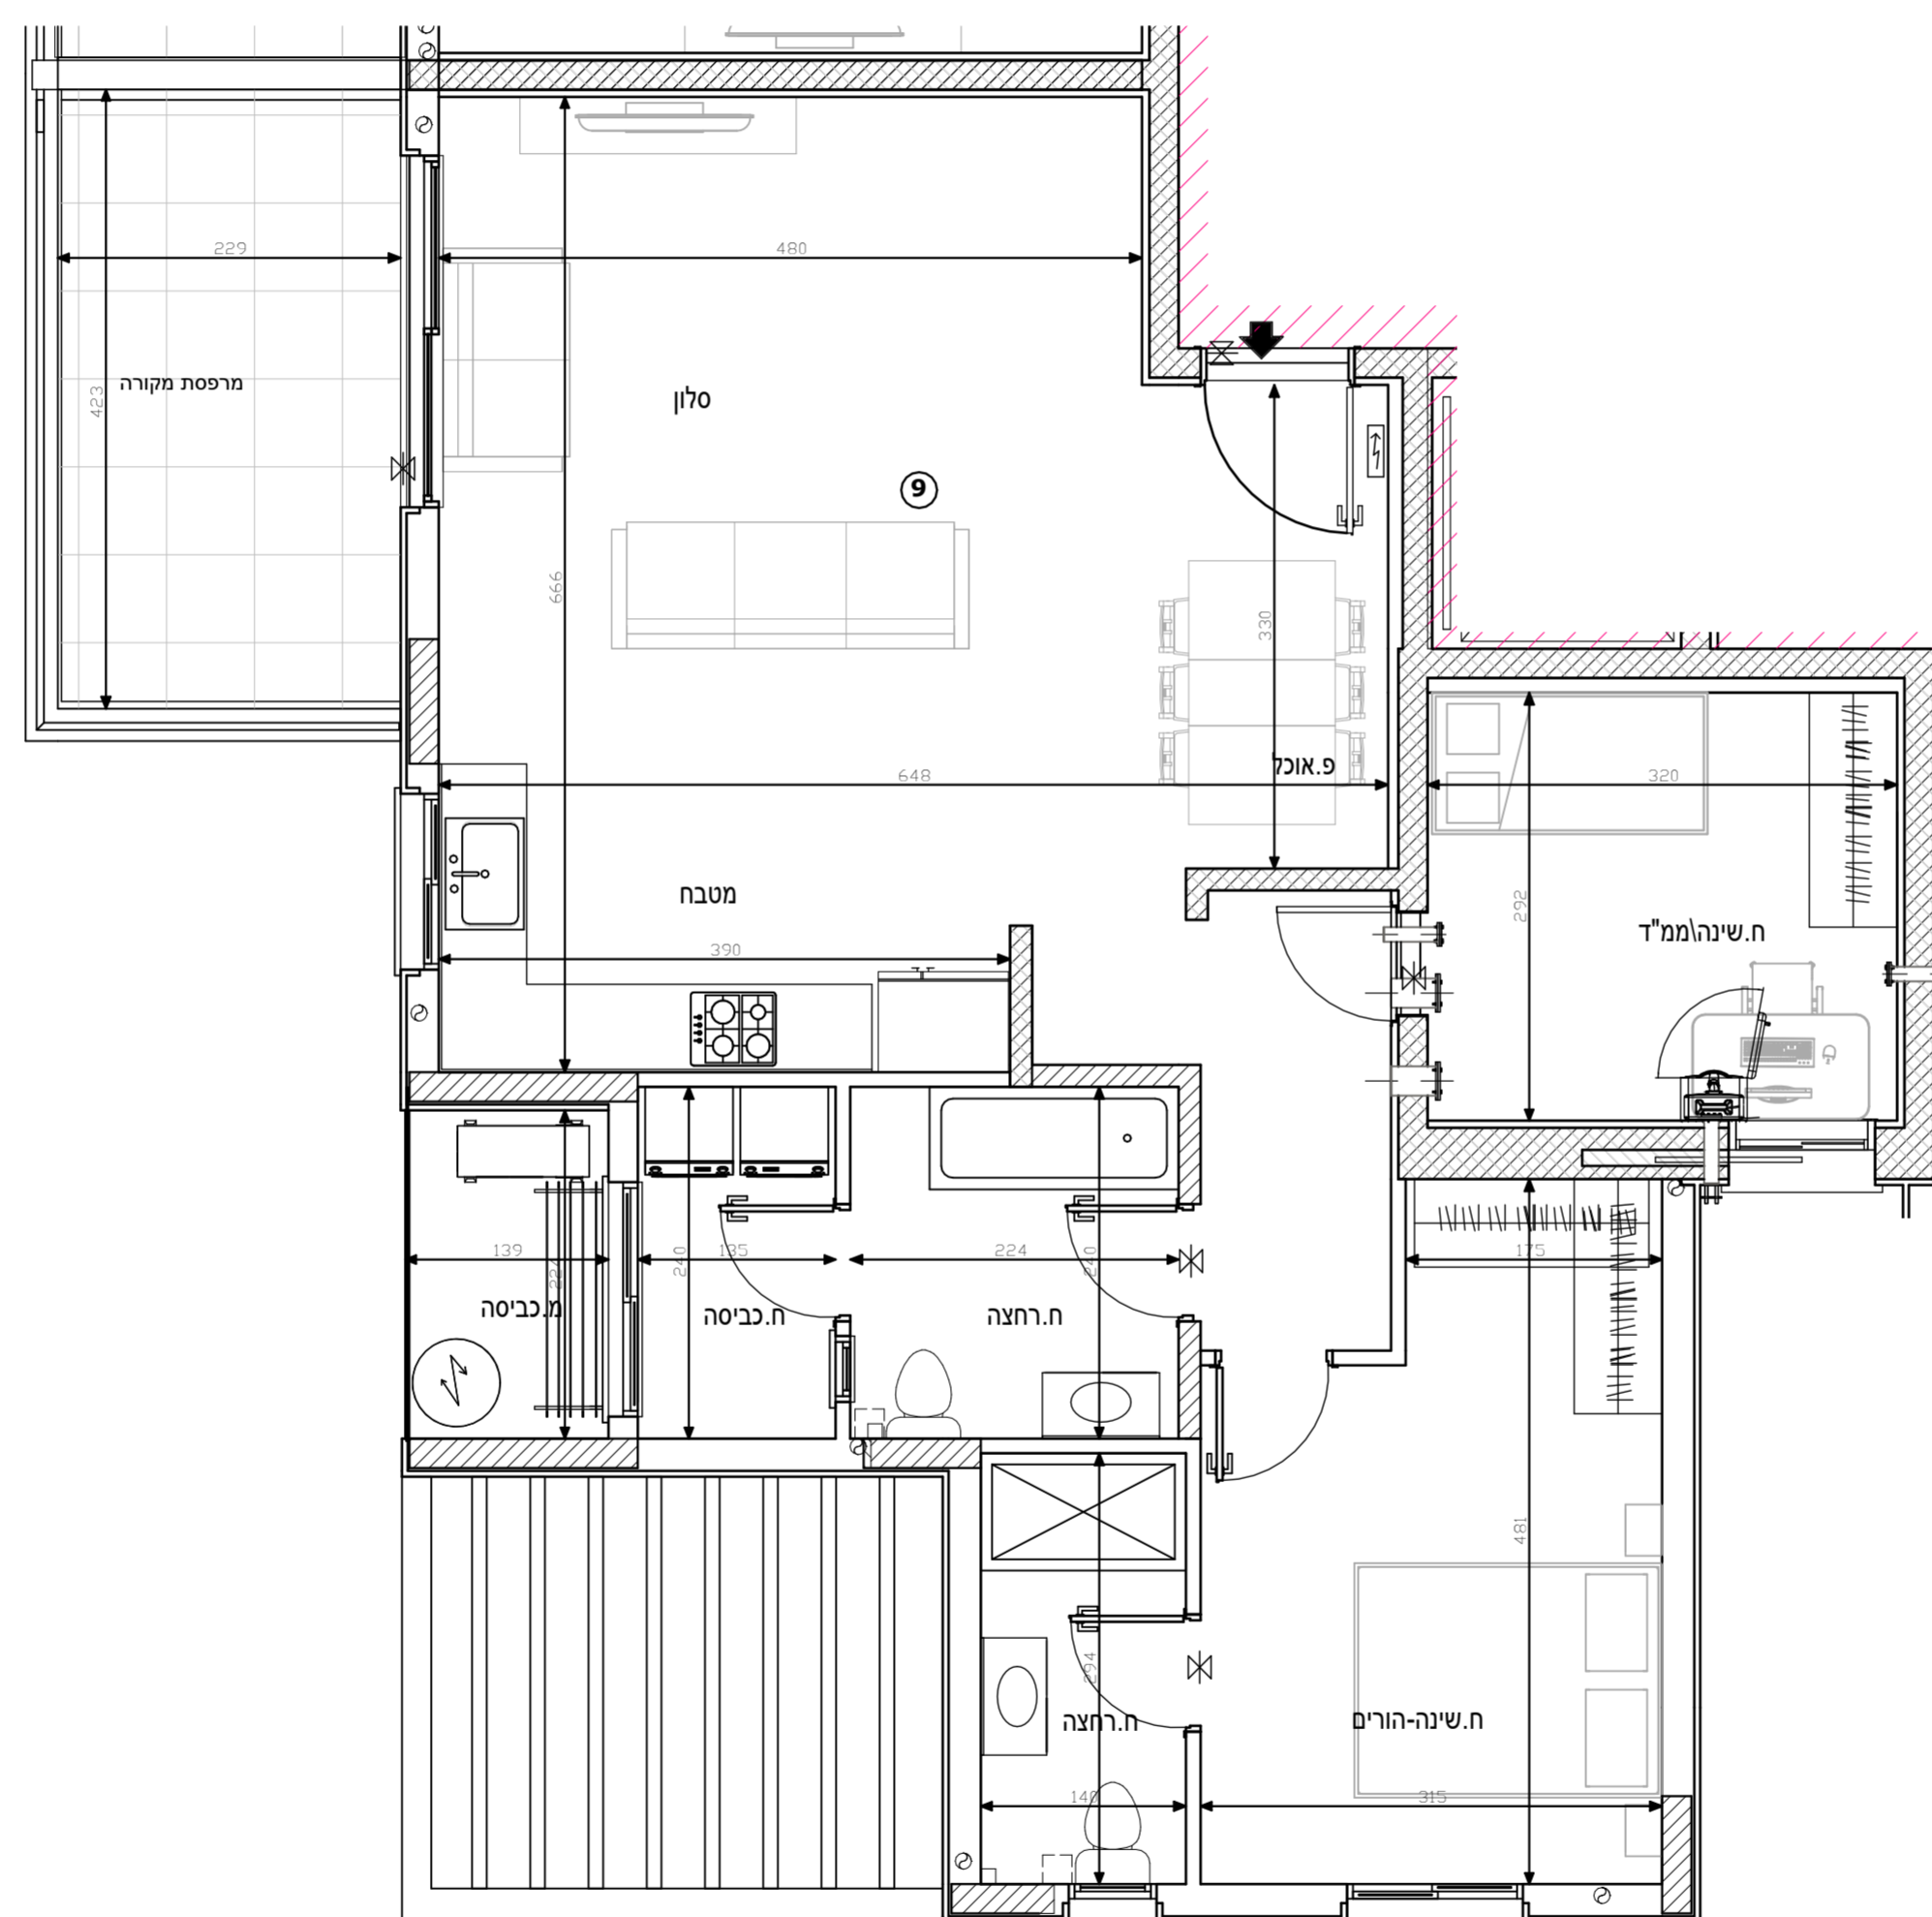


הערות לתכנית זו מופעיות במפרט המכר
**טרם התקבל היתר בניה- יתכנו שינויים
בעקבות דרישת רשויות ויועצים.**
- סטייה של עד 2% משטח הדירה ביחס
לתוכנית זו, הינה במסגרת חוק תכנון ובניה.
כל המידות המסומנות בתוכנית זו-
הן מידות בין קירות הבניה **לפני**
ביצוע טיח או חומרי גמר אחרים.

מקרא:


	שטח ורכוש משותף
	מרפסת
	קו קירוי
	מיקום הכנה למעבה מזגן
	צינור איורור
	כניסה לדירה
	קולטני ביוב
	לוח חשמל דירתי
	דוד שמש
	תא ביוב

תאריך: 22/08/2022 קנ"מ: 1 : 50

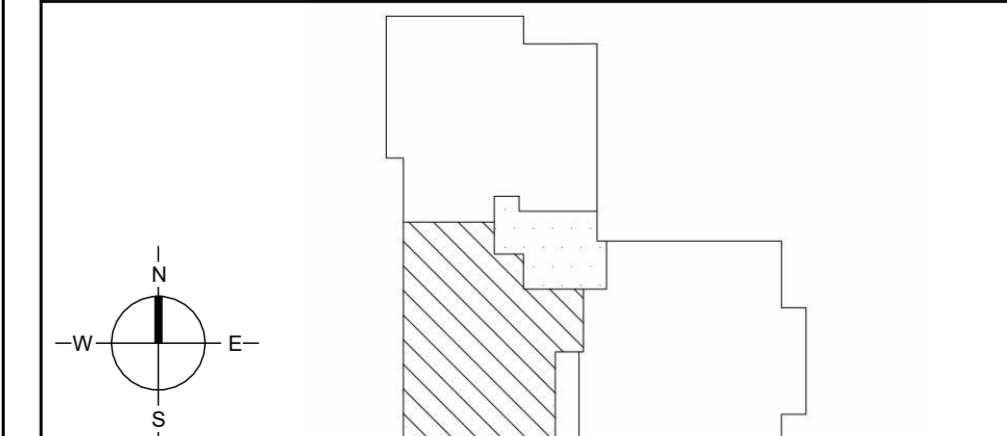

מגרש A150

בניין 5- קומה 3- דירה 10- טיפוס F

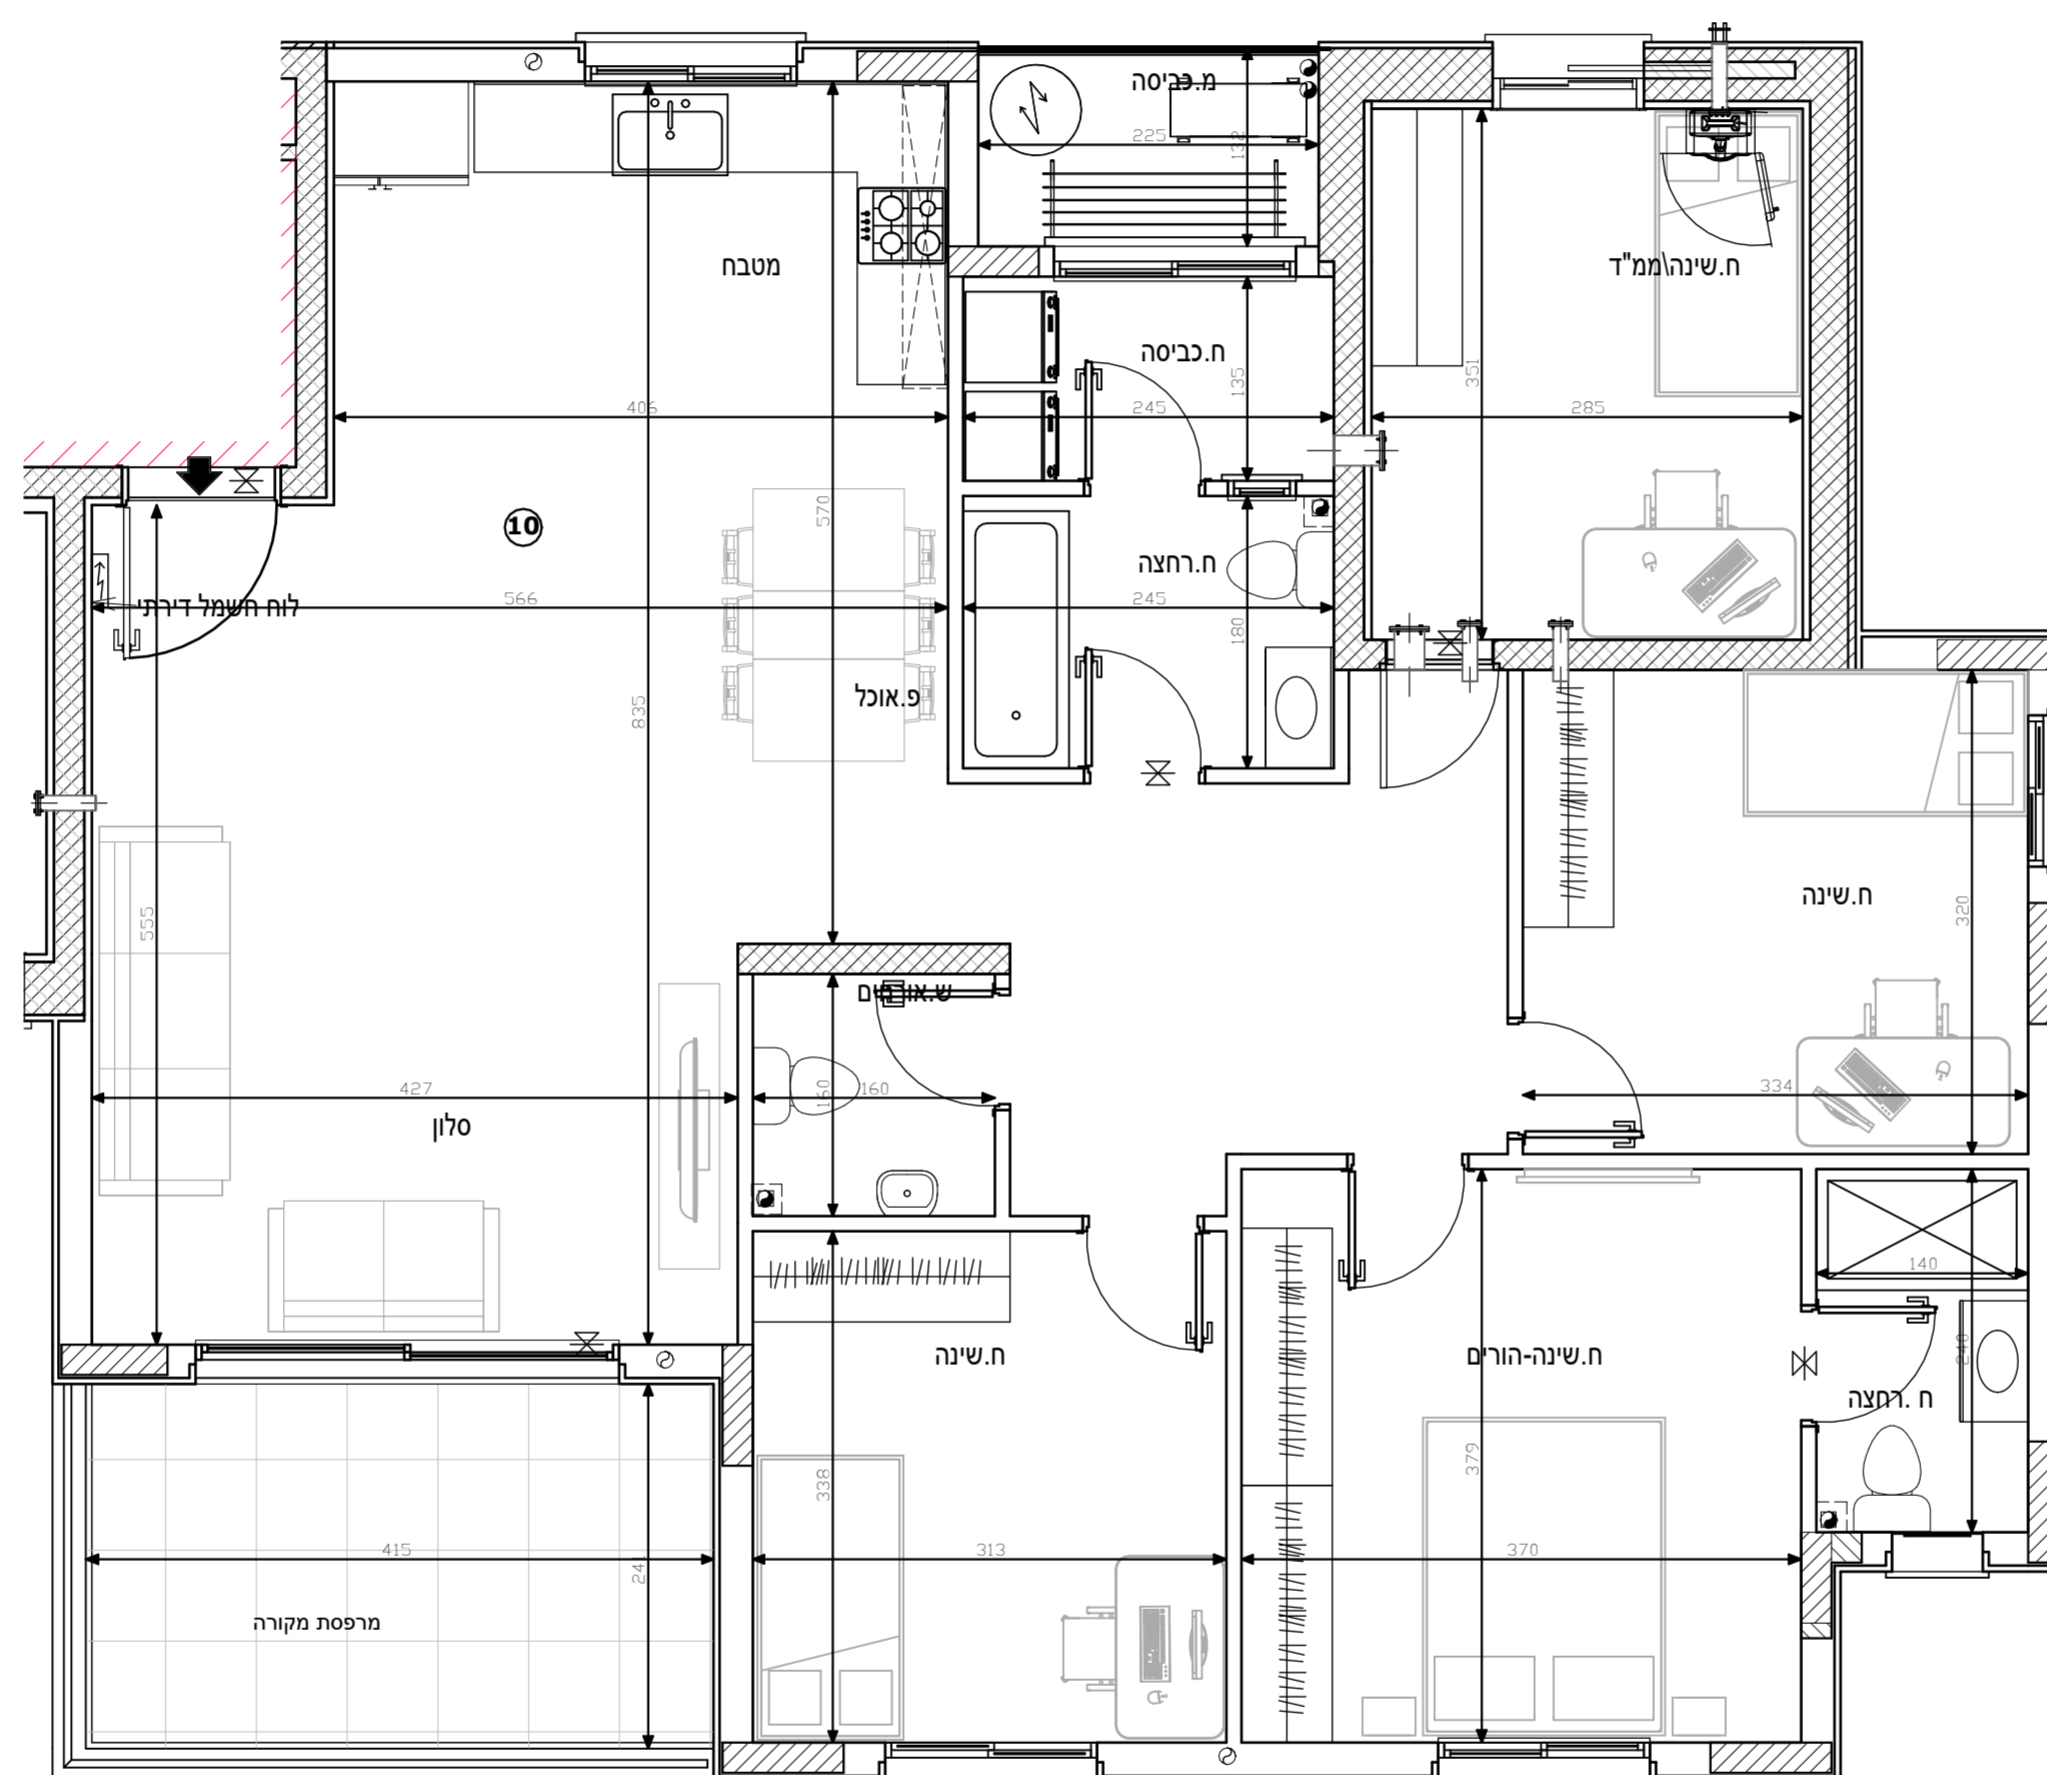


הערות לתכנית זו מופעיות במפרט המכר - טרם התקבל היתר בניה- יתכנו שינויים בעקבות דרישת רשויות ויועצים.

- סטייה של עד 2% משטח הדירה ביחס לתוכנית זו, הינה במסגרת חוק תכנון ובניה. כל המידות המסומנות בתוכנית זו- הן מידות בין קירות הבניה לפני ביצוע טיח או חומרי גמר אחרים.

מקרא:


	שטח ורכוש משותף
	מרפסת
	קו קירוי
	מיקום הכנה למעבה מזגן
	צינור איורור
	כניסה לדירה
	קולטני ביוב
	לוח חשמל דירתי
	דוד שמש
	תא ביוב

תאריך: 22/08/2022 ק"מ: 1 : 50

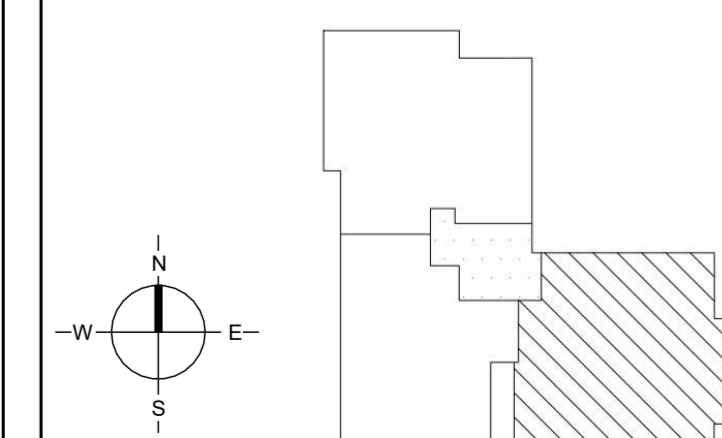

מגרש A150

בניין 5- קומה 3- דירה 11- טיפוס B

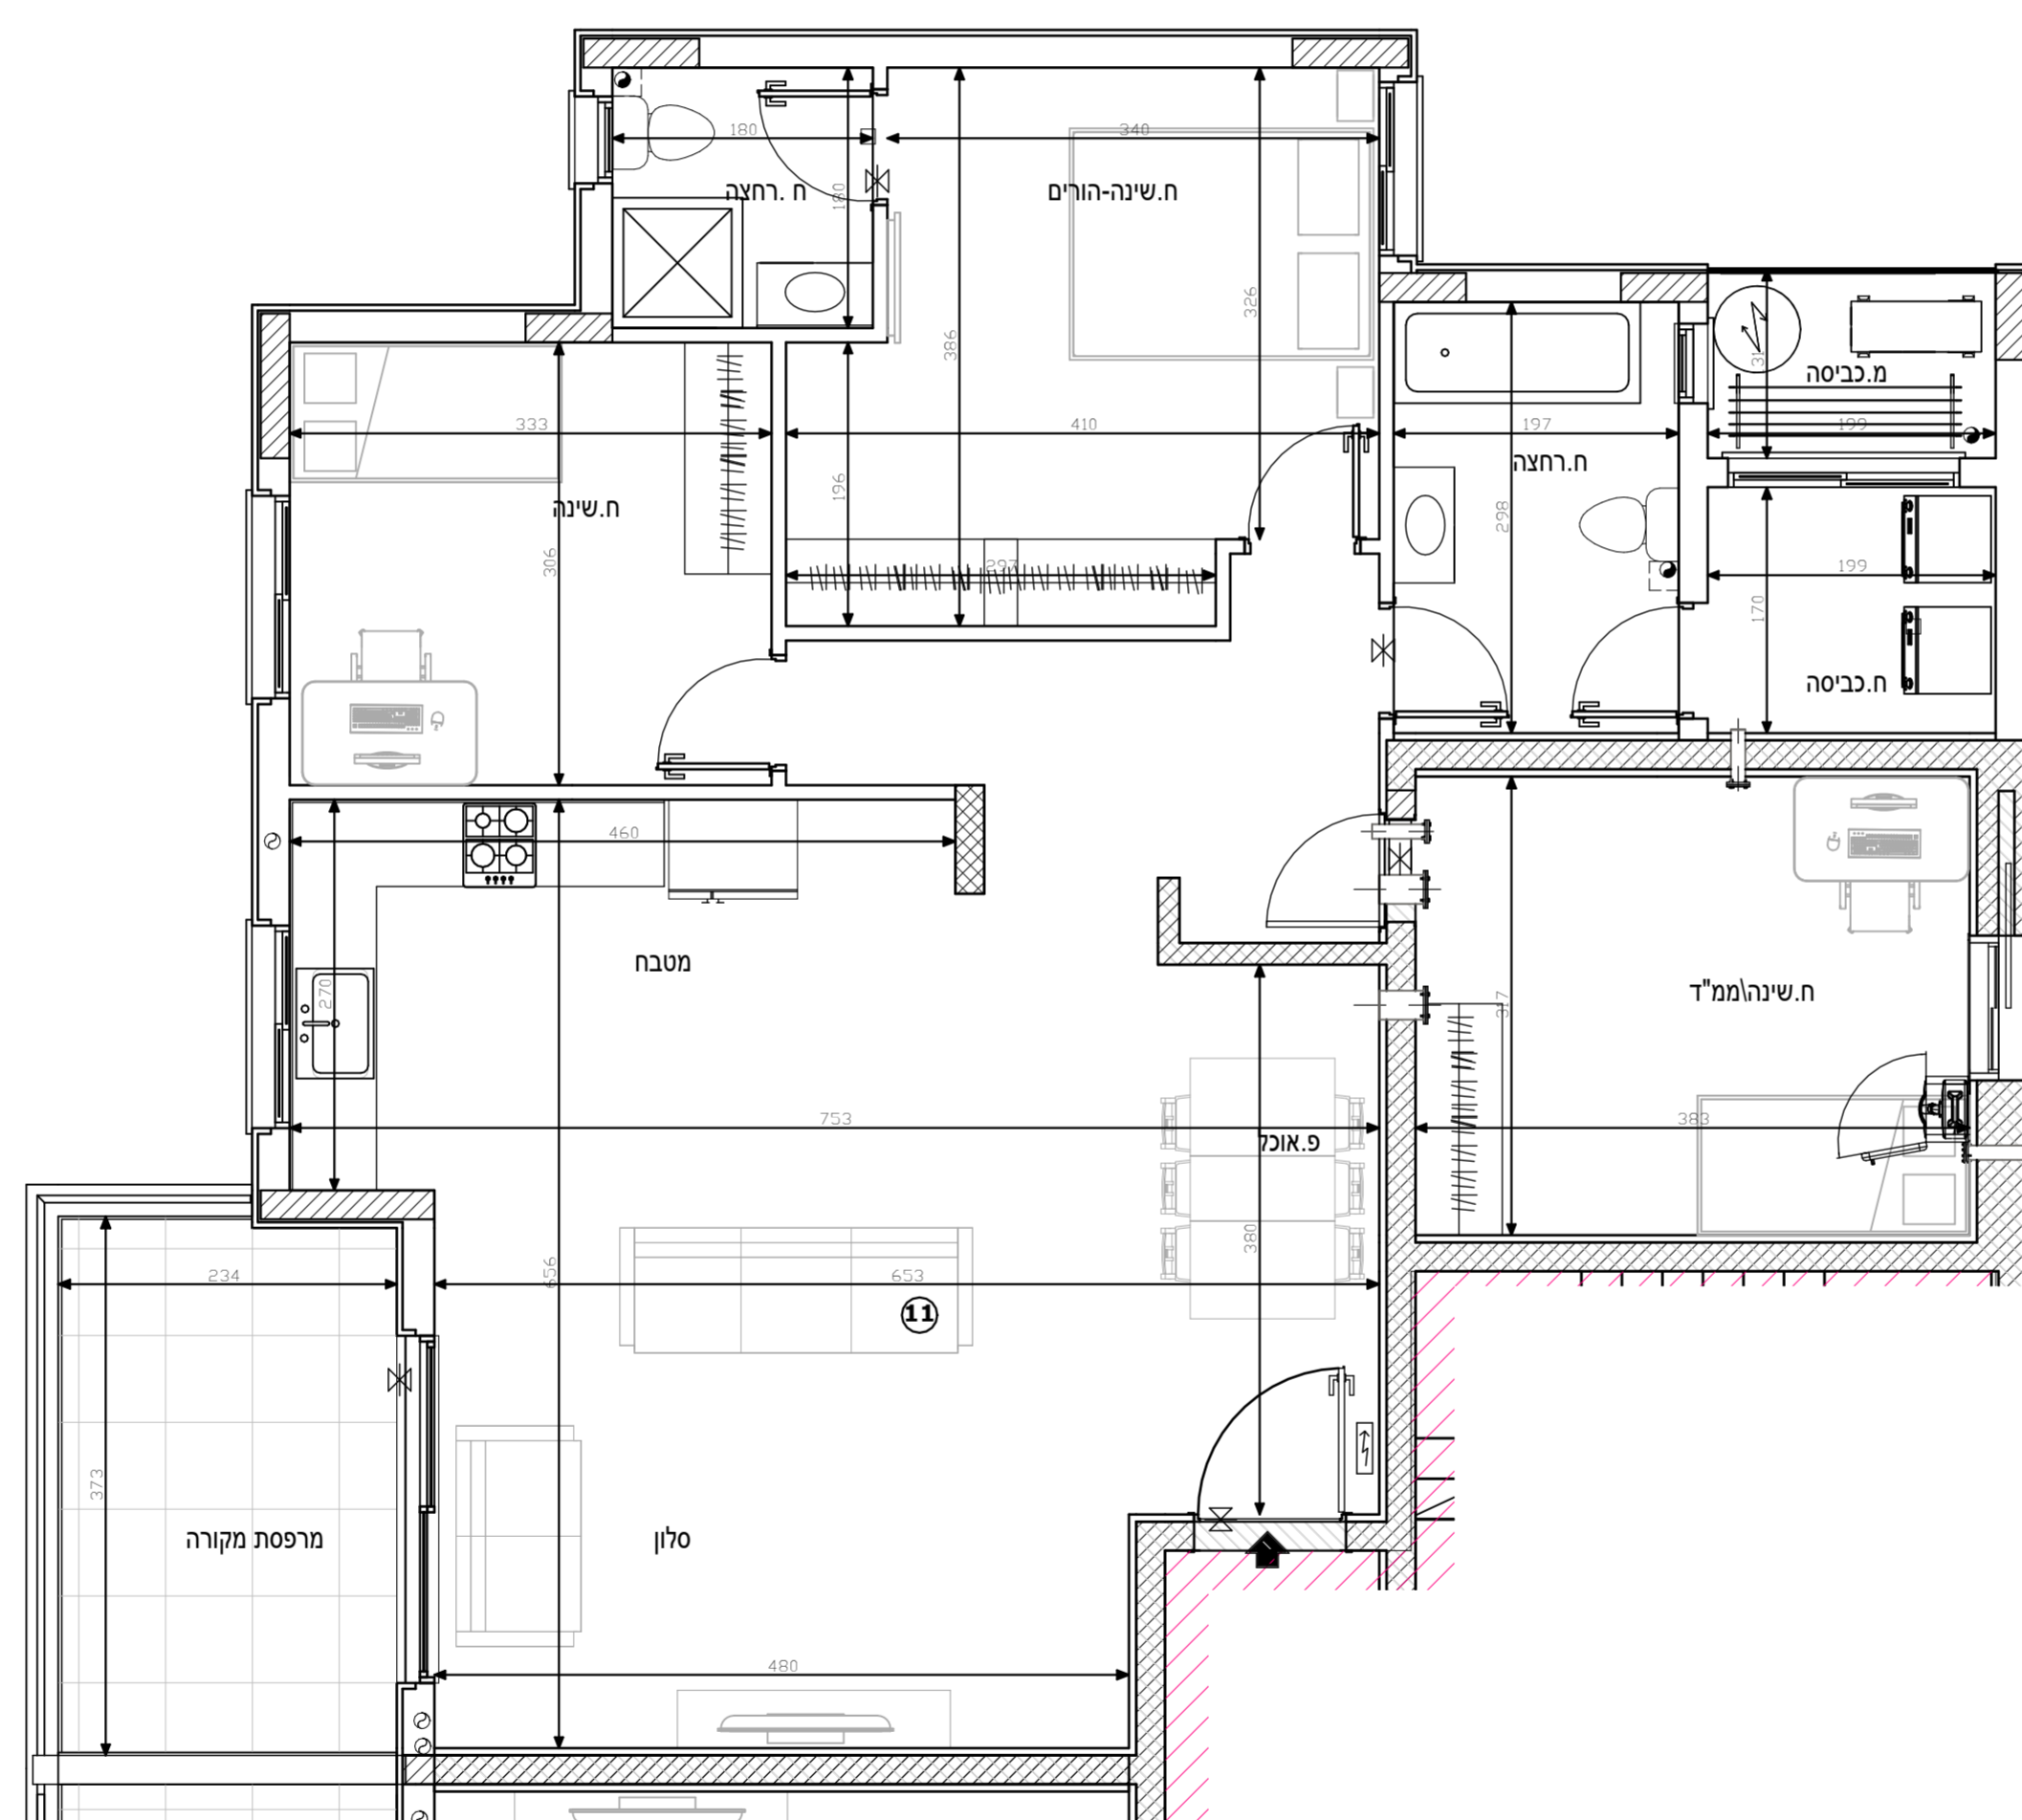



הערות לתכנית זו מופעיות במפרט המכר
**טרם התקבל היתר בניה- יתכנו שינויים
בעקבות דרישת רשויות ויועצים.**

- סטייה של עד 2% משטח הדירה ביחס
לתוכנית זו, הינה במסגרת חוק תכנון ובניה.
כל המידות המסומנות בתוכנית זו-
הן מידות בין קירות הבניה **לפני**
ביצוע טיח או חומרי גמר אחרים.

מקרא:


	שטח ורכוש משותף
	מרפסת
	קו קירוי
	מיקום הכנה למעבה מזגן
	צינור איורור
	כניסה לדירה
	קולטני ביוב
	לוח חשמל דירתי
	דוד שמש
	תא ביוב

תאריך: 22/08/2022 קנ"מ: 1 : 50

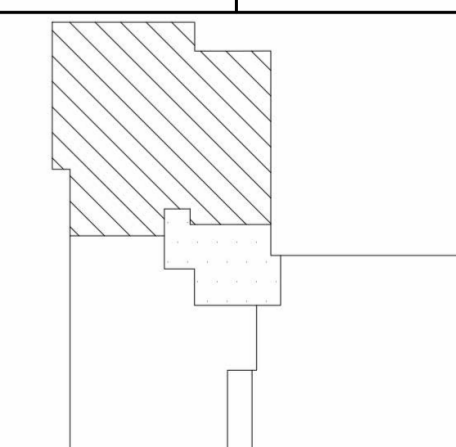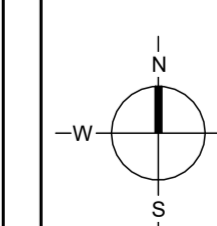

מגרש A150

בניין 5- קומה 4- דירה 12- טיפוס G

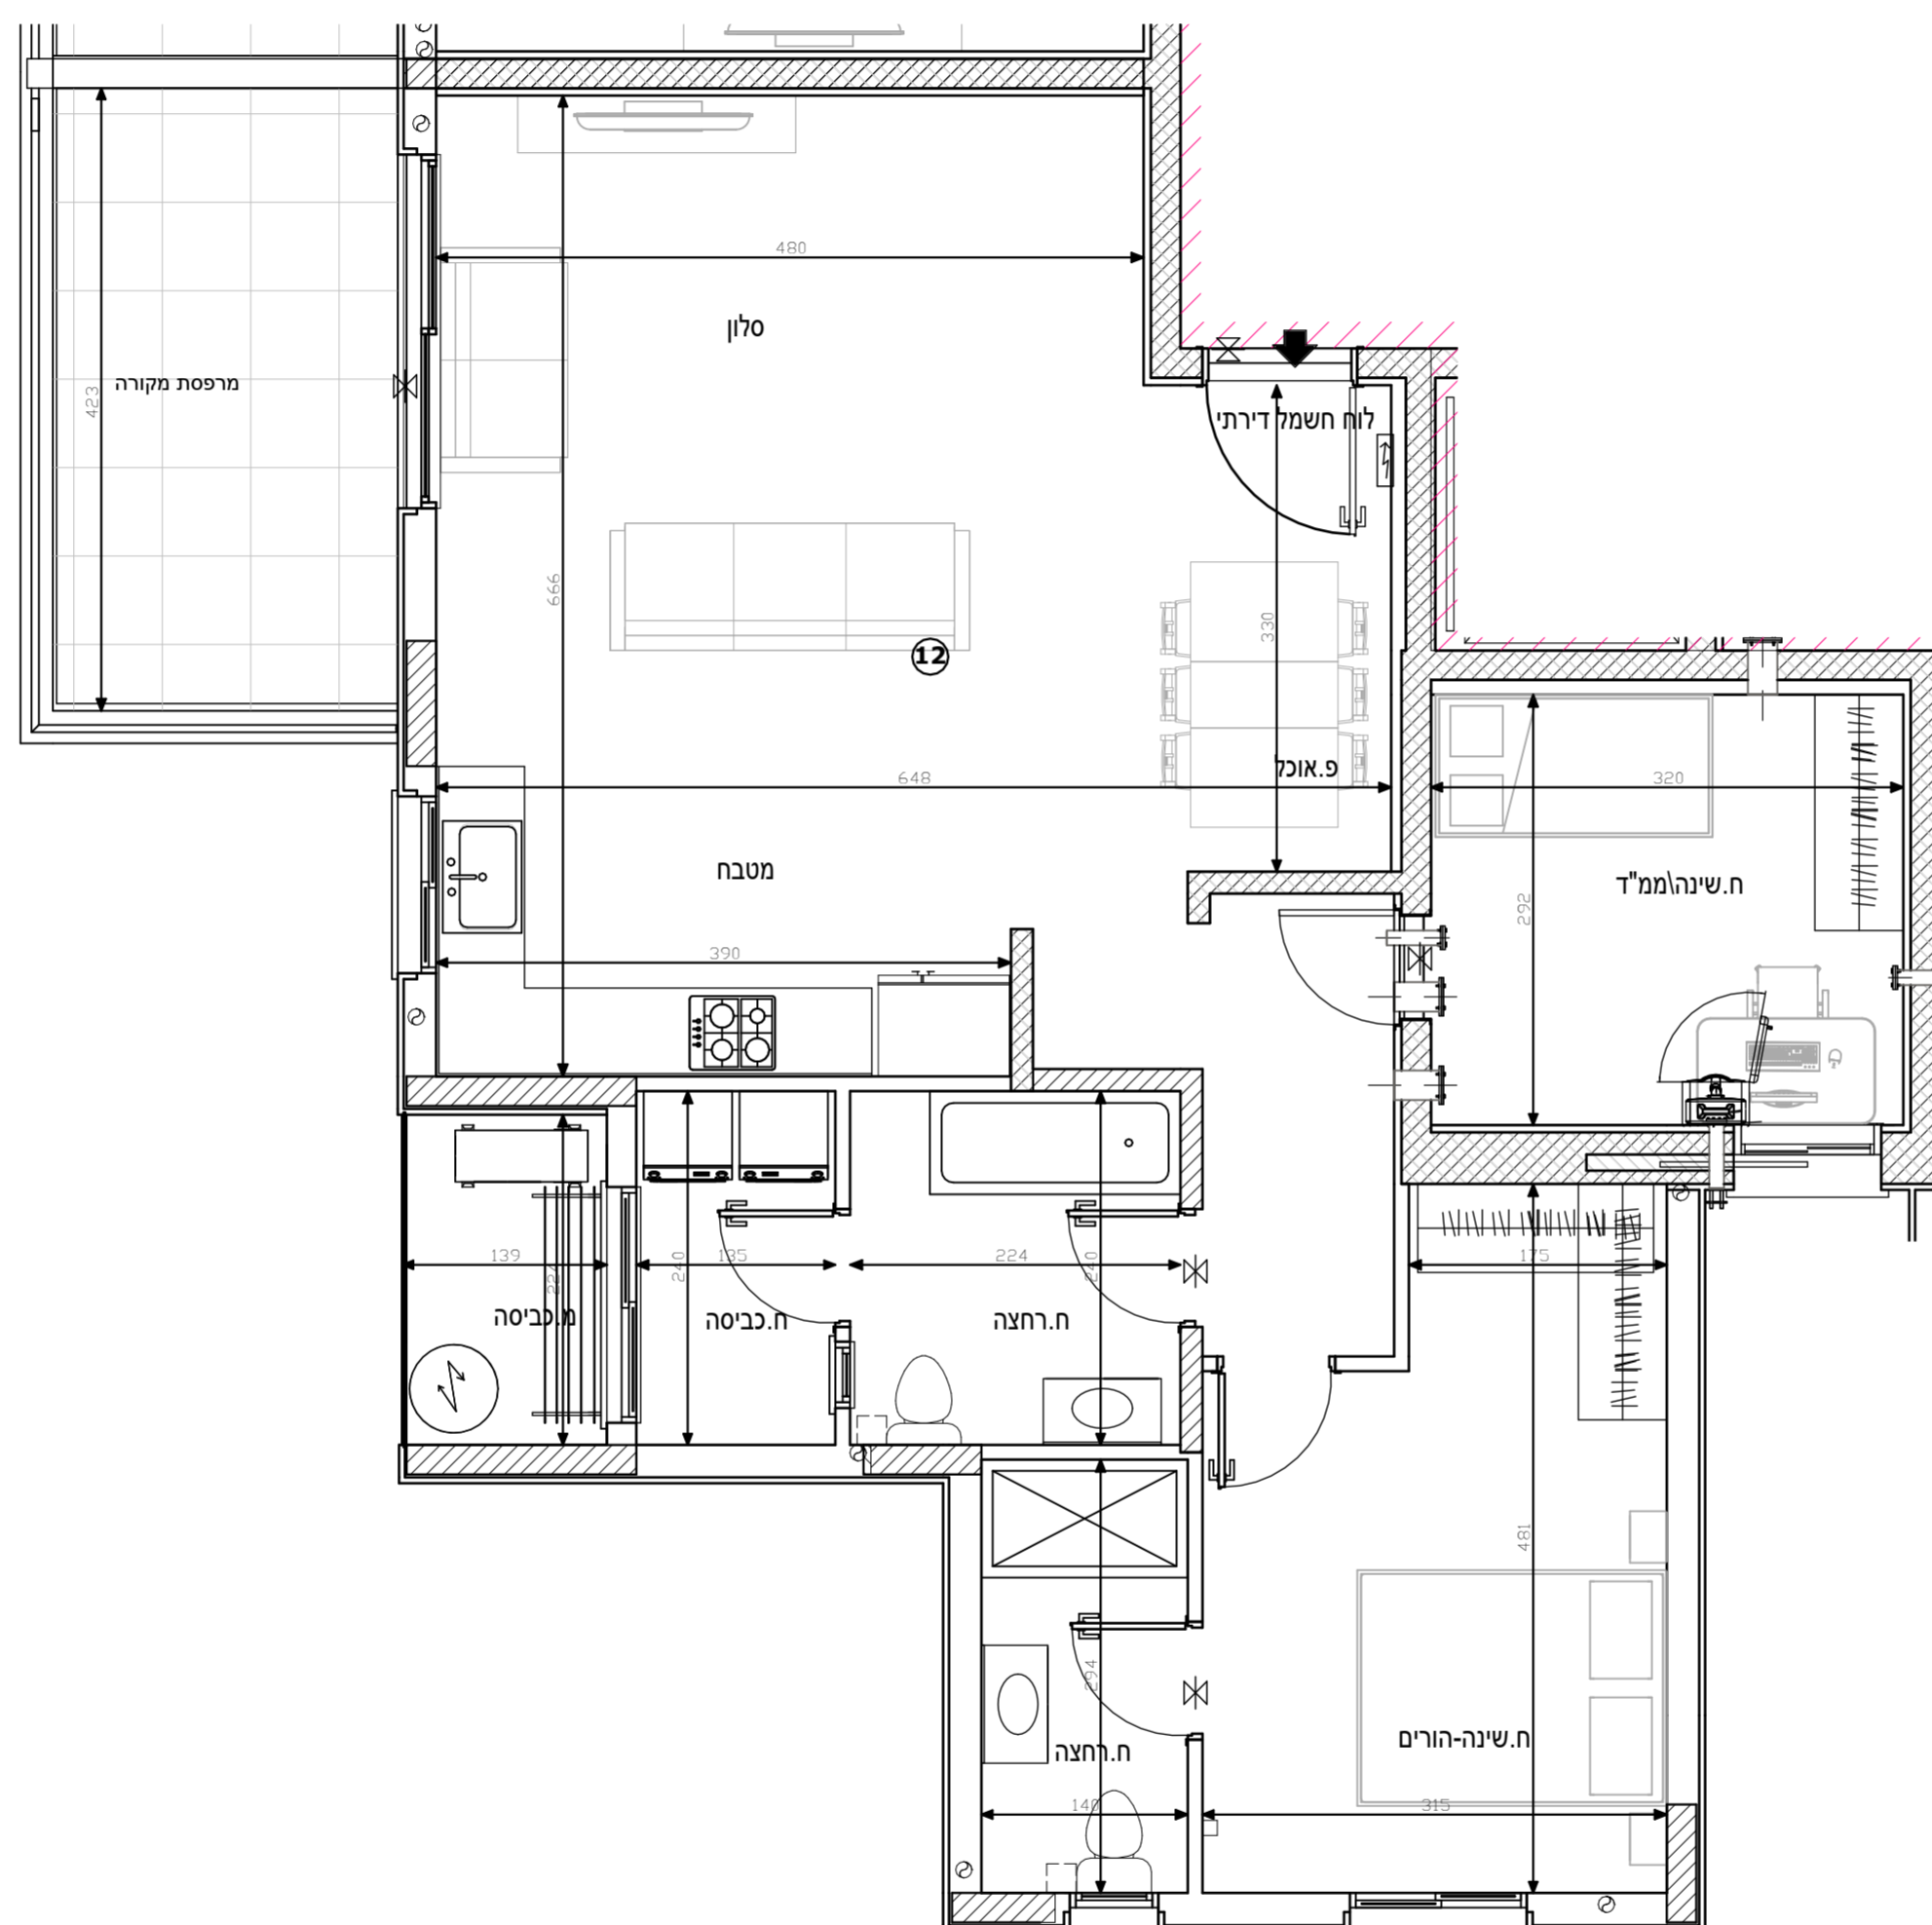

הערות לתכנית זו מופעיות במפרט המכר - טרם התקבל היתר בניה- יתכנו שינויים בעקבות דרישת רשויות ויועצים.



- סטייה של עד 2% משטח הדירה ביחס לתוכנית זו, הינה במסגרת חוק תכנון ובניה.

כל המידות המסומנות בתוכנית זו- הן מידות בין קירות הבניה לפני ביצוע טיח או חומרי גמר אחרים.

מקרא:


	שטח ורכוש משותף
	מרפסת
	קו קירוי
	מיקום הכנה למעבה מזגן
	צינור איורור
	כניסה לדירה
	קולטני ביוב
	לוח חשמל דירתי
	דוד שמש
	תא ביוב

תאריך: 22/08/2022 קנ"מ: 1 : 50

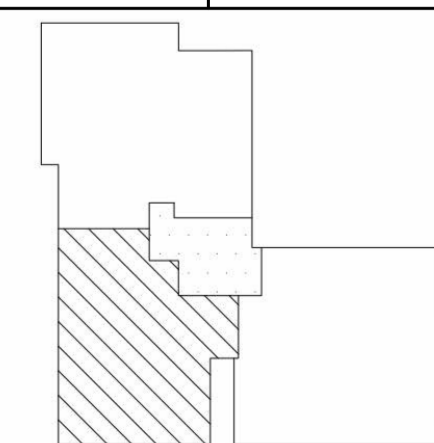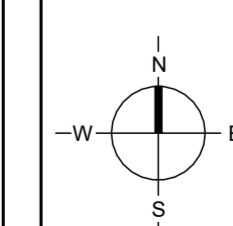

מגרש A150

בניין 5- קומה 4- דירה 13- טיפוס F

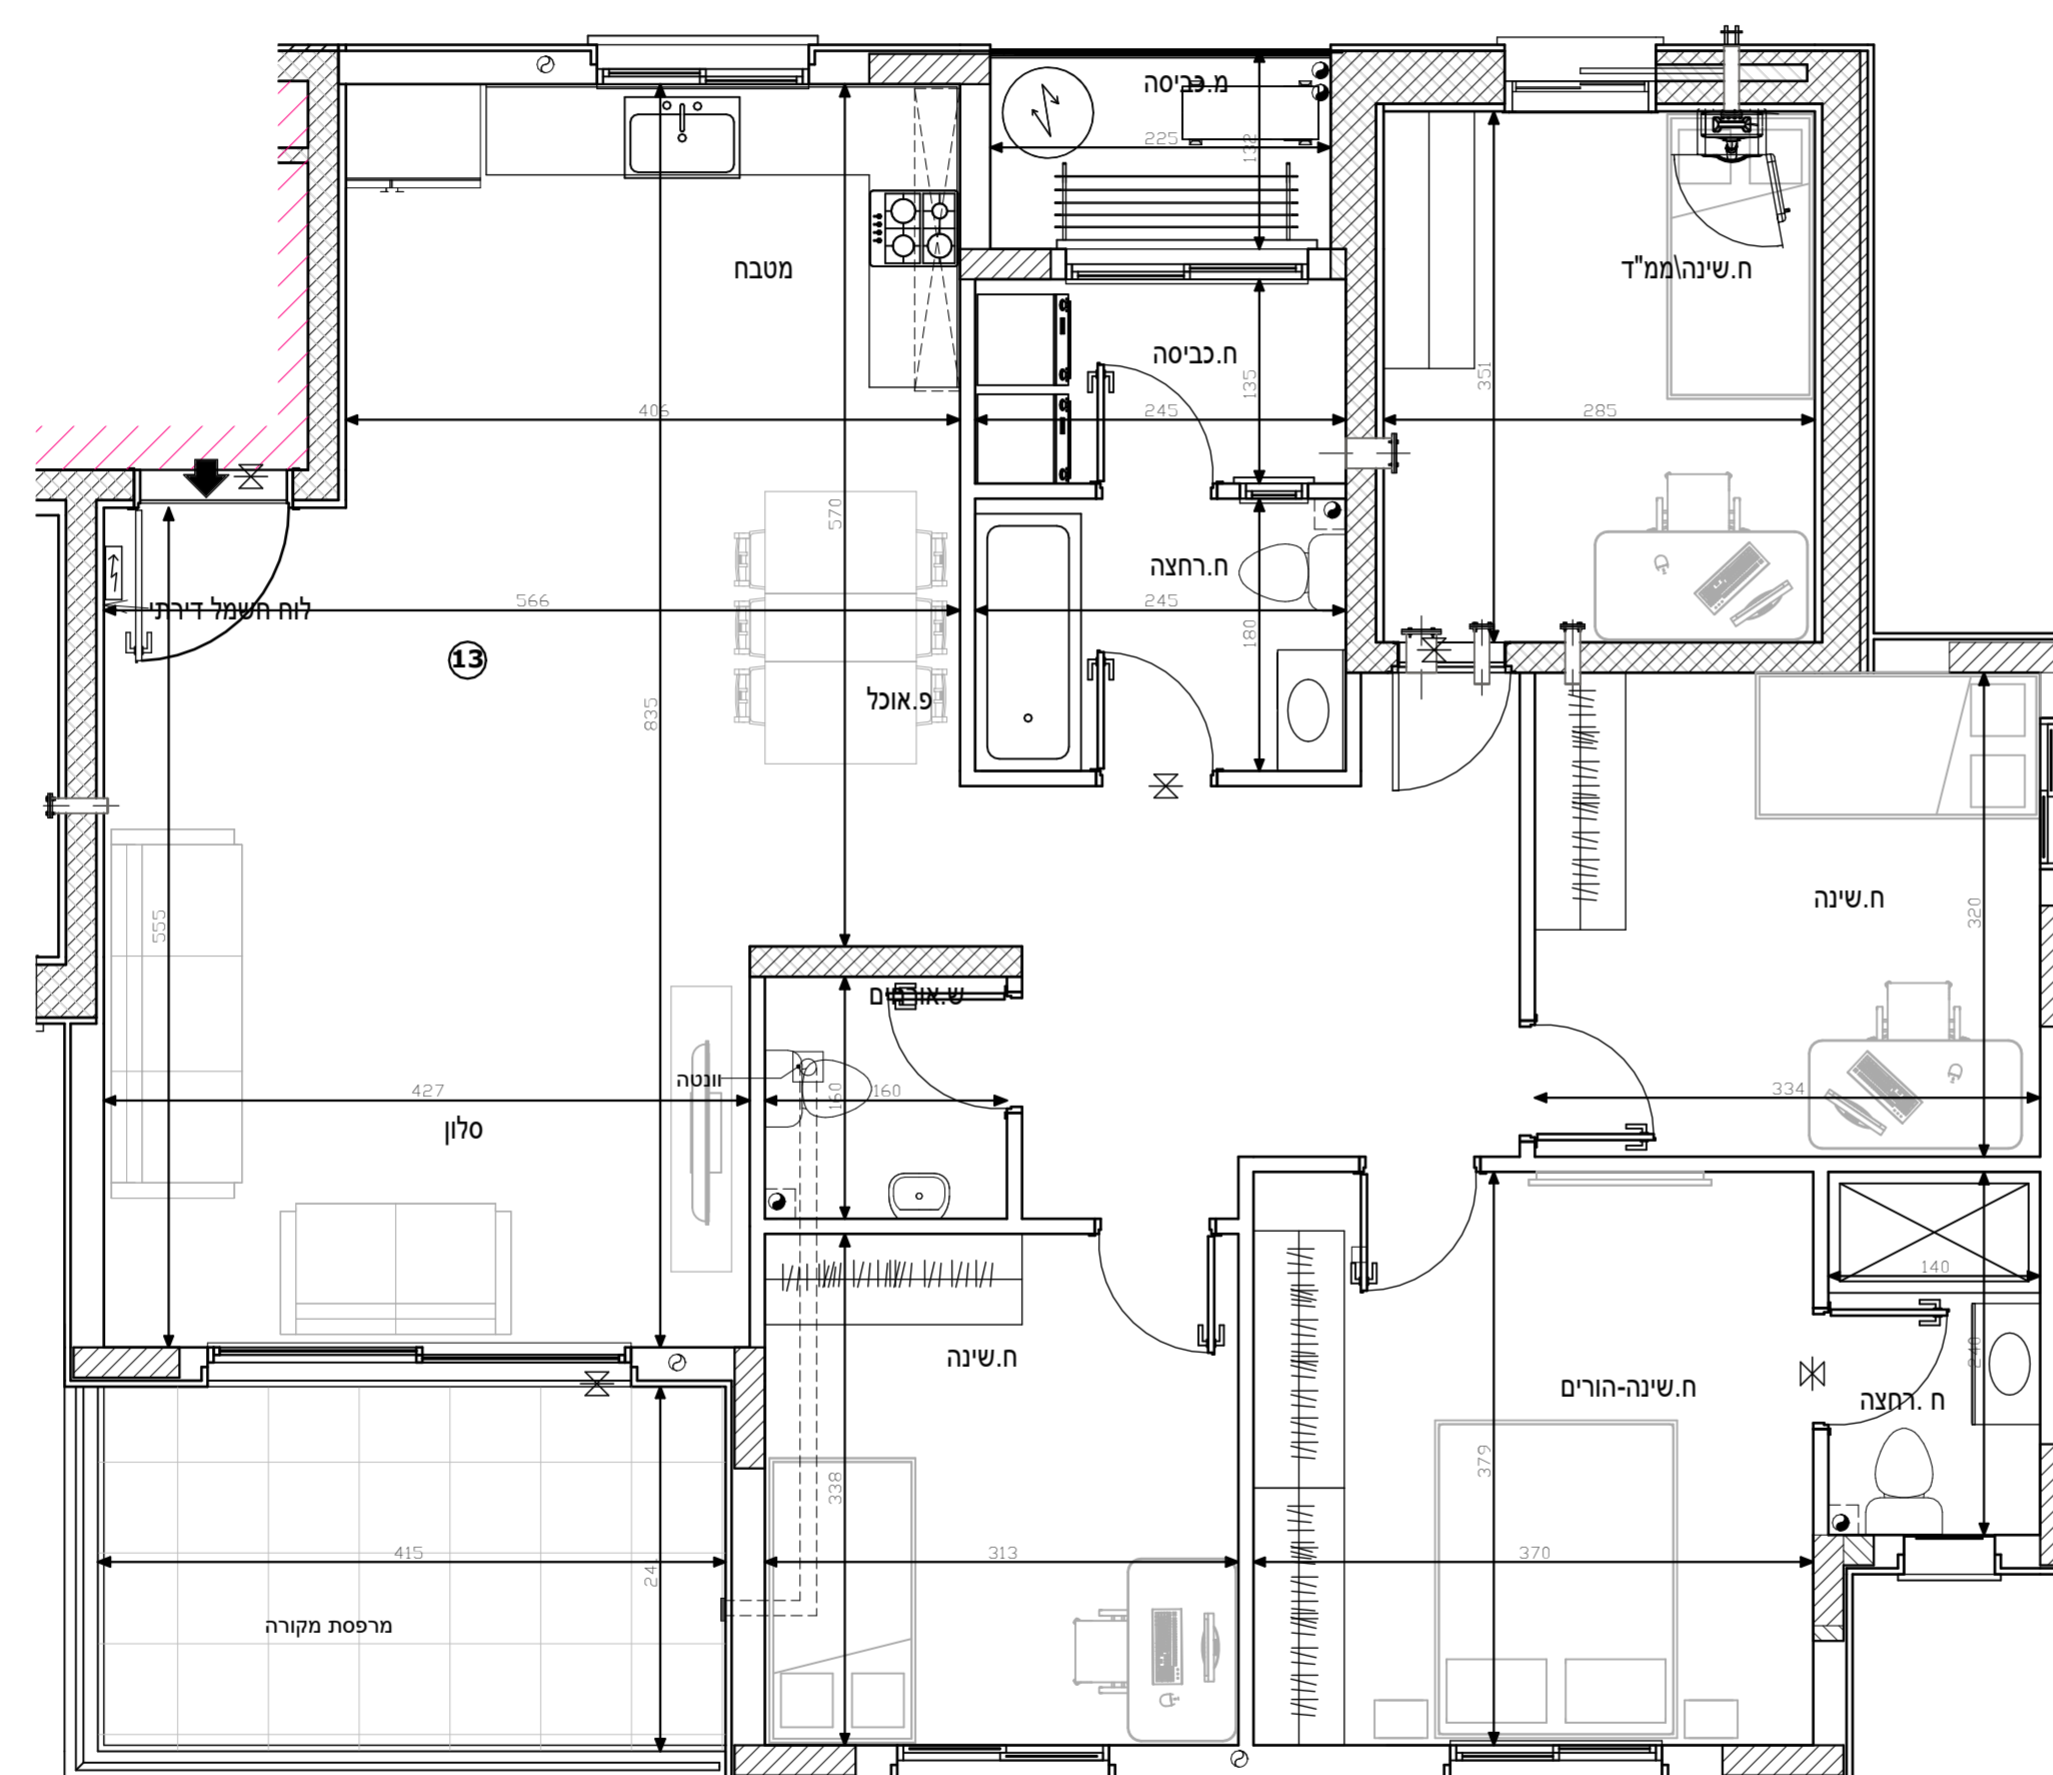


הערות לתכנית זו מופעיות במפרט המכר - טרם התקבל היתר בניה- יתכנו שינויים בעקבות דרישת רשויות ויועצים.

- סטייה של עד 2% משטח הדירה ביחס לתוכנית זו, הינה במסגרת חוק תכנון ובניה. כל המידות המסומנות בתוכנית זו- הן מידות בין קירות הבניה לפני ביצוע טיח או חומרי גמר אחרים.

מקרא:


	שטח ורכוש משותף
	מרפסת
	קו קירוי
	מיקום הכנה למעבה מזגן
	צינור איורור
	כניסה לדירה
	קולטני ביוב
	לוח חשמל דירתי
	דוד שמש
	תא ביוב

תאריך: 22/08/2022 ק"מ: 1 : 50

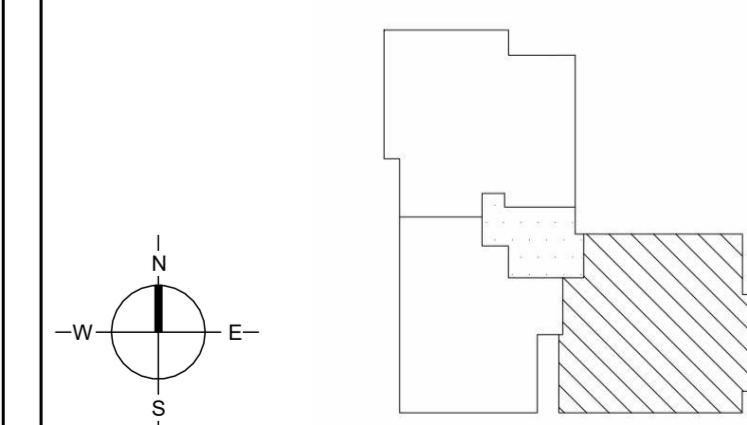

מגרש A150

קומה 5

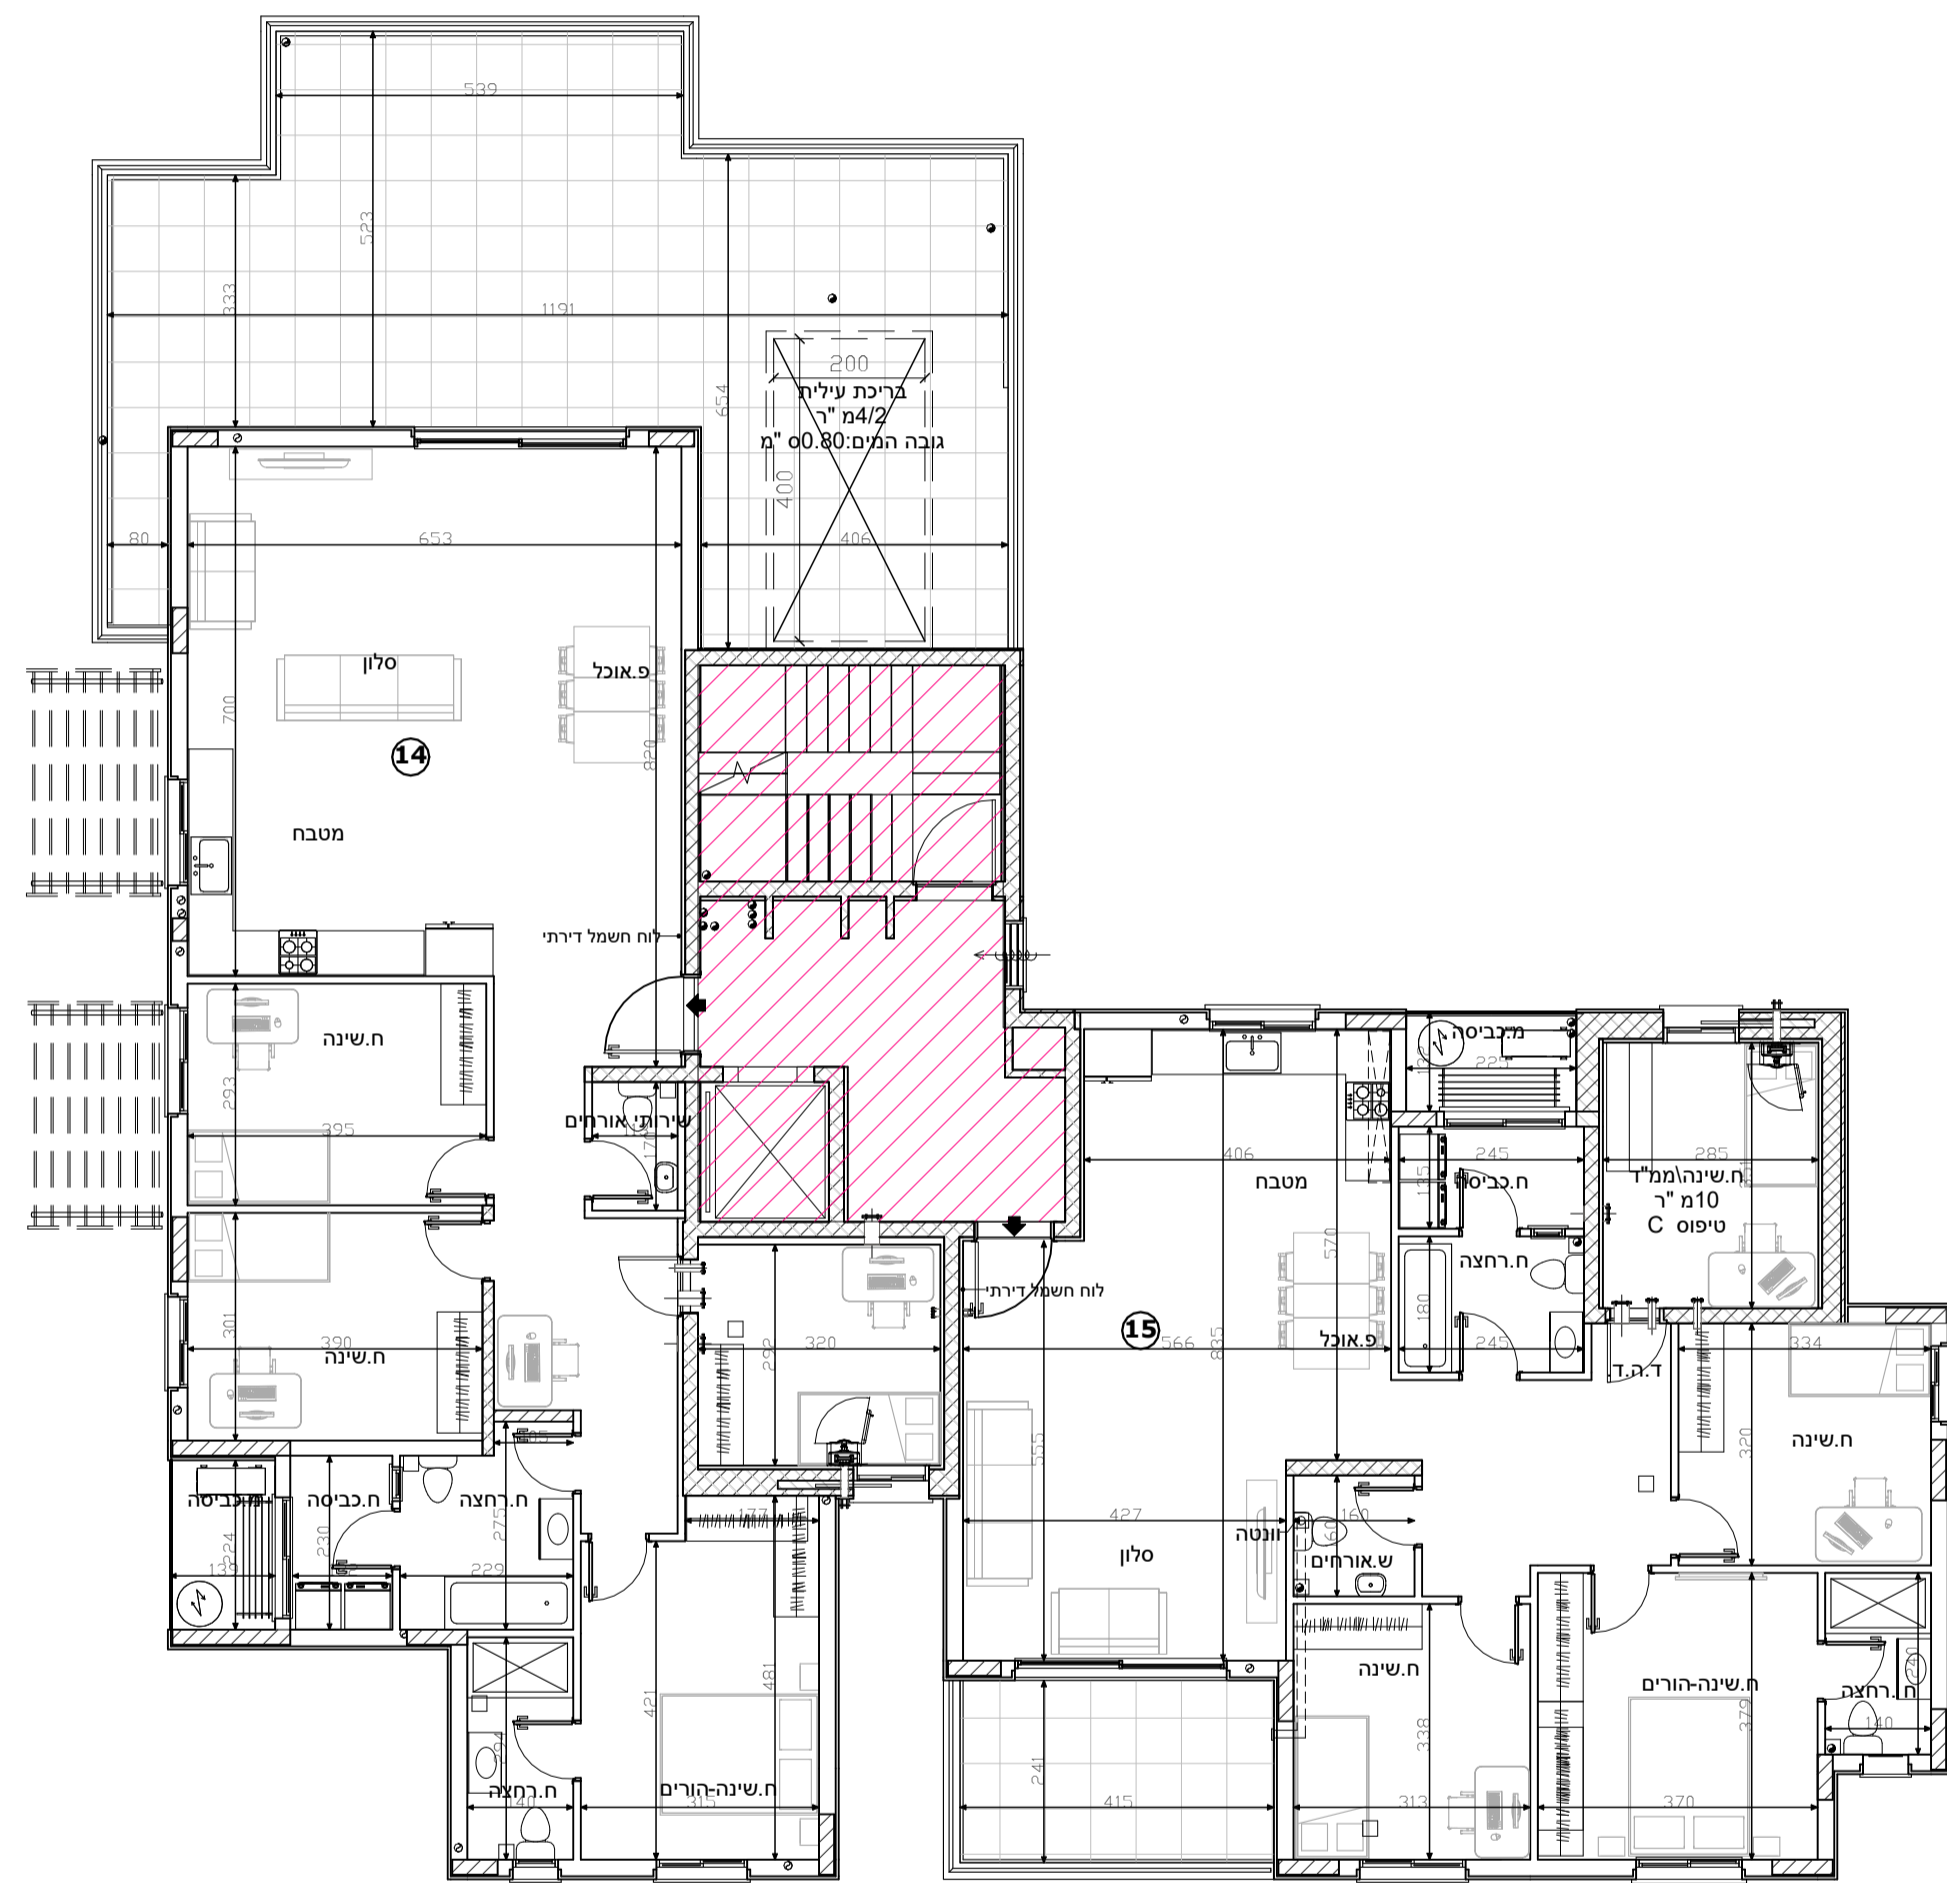


הערות לתכנית זו מופעיות במפרט המכר - טרם התקבל היתר בניה- יתכנו שינויים בעקבות דרישת רשויות ויועצים.
- סטייה של עד 2% משטח הדירה ביחס לתוכנית זו, הינה במסגרת חוק תכנון ובניה. כל המידות המסומנות בתוכנית זו- הן מידות בין קירות הבניה לפני ביצוע טיח או חומרי גמר אחרים.

מקרא:

	שטח ורכוש משותף
	מרפסת
	קו קירוי
	מיקום הכנה למעבה מזגן
	צינור איורור
	כניסה לדירה
	קולטני ביוב
	לוח חשמל דירתי
	דוד שמש
	תא ביוב

תאריך: 22/08/2022 קב"מ: 1 : 100

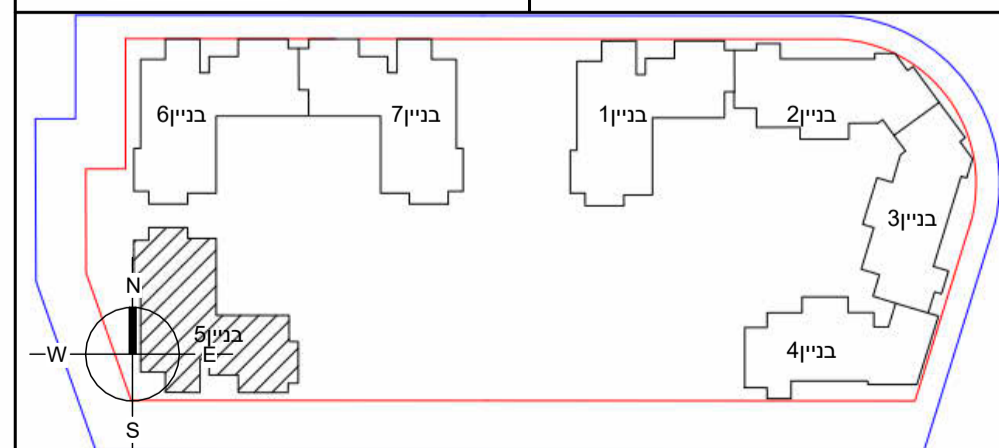

מגרש A150

בניין 5- קומה 5- דירה 15- טיפוס F




הערות לתכנית זו מופעיות במפרט המכר - טרם התקבל היתר בניה- יתכנו שינויים בעקבות דרישת רשויות ויועצים.
- סטייה של עד 2% משטח הדירה ביחס לתוכנית זו, הינה במסגרת חוק תכנון ובניה.
כל המידות המסומנות בתוכנית זו - הן מידות בין קירות הבניה לפני ביצוע טיח או חומרי גמר אחרים.

מקרא:

	שטח ורכוש משותף
	מרפסת
	קו קירוי
	מיקום הכנה למעבה מזגן
	צינור איורור
	כניסה לדירה
	קולטני ביוב
	לוח חשמל דירתי
	דוד שמש
	תא ביוב

תאריך: 22/08/2022 ק"מ: 1 : 50

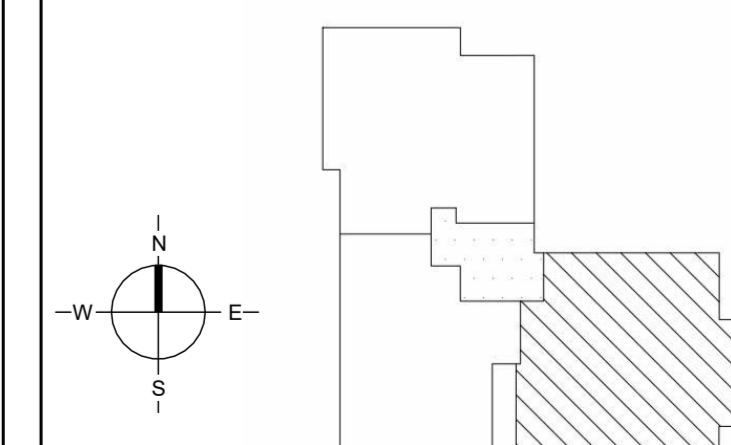






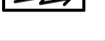




מגרש A150

קומה 6

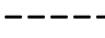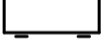הערות לתכנית זו מופעיות במפרט המכר -
טרם התקבל היתר בניה- יתכנו שינויים בעקבות דרישת רשויות ויועצים.
- סטייה של עד 2% משטח הדירה ביחס לתוכנית זו, הינה במסגרת חוק תכנון ובניה. כל המידות המסומנות בתוכנית זו- הן מידות בין קירות הבניה **לפני** ביצוע טיח או חומרי גמר אחרים.

מקרא:



	שטח ורכוש משותף
	מרפסת
	קו קירוי
	מיקום הכנה למעבה מזגן
	צינור איורור
	כניסה לדירה
	קולטני ביוב
	לוח חשמל דירתי
	דוד שמש
	תא ביוב

1 : 100

קב"מ :

22/08/2022

תאריך :

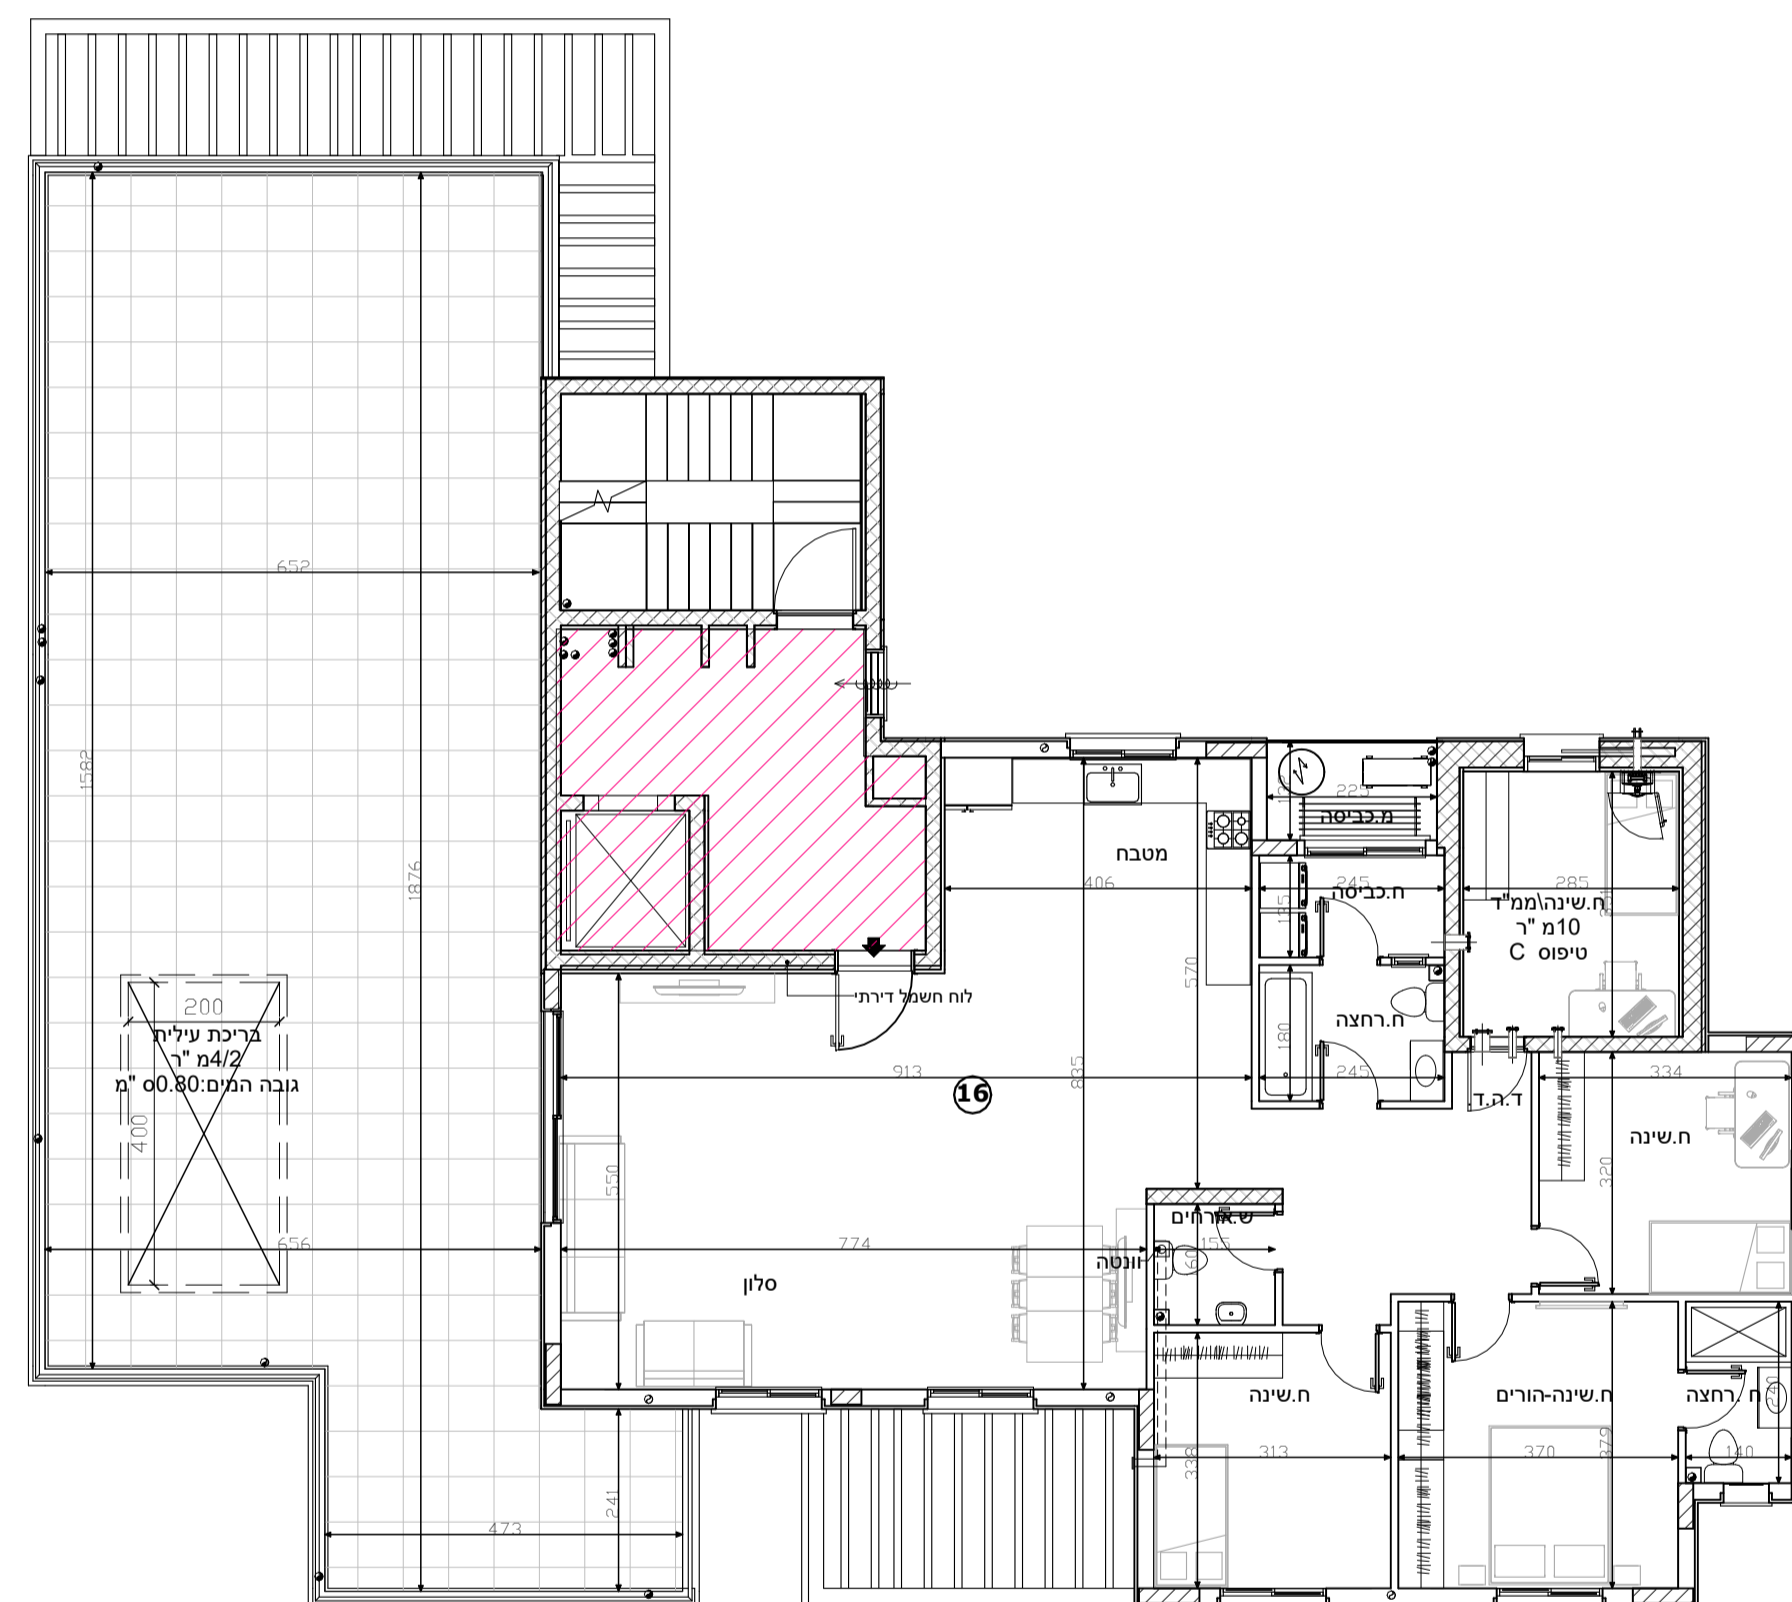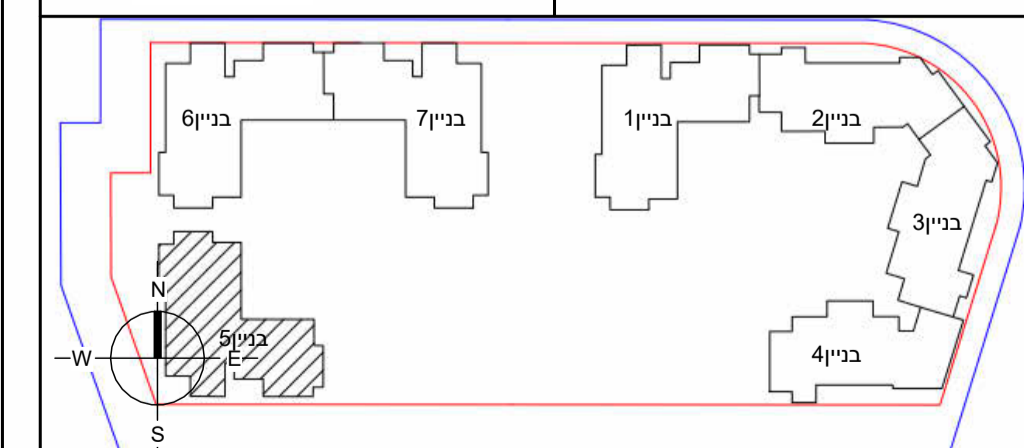

מגרש A150

בניין 5- קומה 6- דירה 16- טיפוס I

הערות לתכנית זו מופעיות במפרט המכר - טרם התקבל היתר בניה- יתכנו שינויים בעקבות דרישת רשויות ויועצים.
- סטייה של עד 2% משטח הדירה ביחס לתוכנית זו, הינה במסגרת חוק תכנון ובניה.
כל המידות המסומנות בתוכנית זו- הן מידות בין קירות הבניה לפני ביצוע טיח או חומרי גמר אחרים.

מקרא:

	שטח ורכוש משותף
	מרפסת
	קו קירוי
	מיקום הכנה למעבה מזגן
	צינור איורור
	כניסה לדירה
	קולטני ביוב
	לוח חשמל דירתי
	דוד שמש
	תא ביוב

תאריך: 22/08/2022 קב"מ: 1 : 50

